

LISTA DE MODIFICAÇÕES DE PROJETO	DATA	SETOR	RESP.

OBSERVAÇÕES
 1- NÃO TRAZER MEDIDAS POR ESCALA. CONFERIR MEDIDAS NO LOCAL.

BADERMANN
arquitetos associados

Rua Assis Brasil 1621
Montenegro - RS

CEP: 91400-000 Fone: 51 3311 2499
www.badermannarquitetos.com.br

ÁREA: 433,00 m²
 DESENHO: WCB
 DATA INÍCIO: 10/01/2017
 DATA REVISÃO: 10/05/2017
 R01
 ESCALA: 1/50
 PRANCHA: ARQ 02/07

OBRA: Hospital Montenegro
 Projeto Arquitetônico Executiva - Unidade de Internação Adulto 2º pavto.

PROPRIETÁRIO: HOSPITAL MONTENEGRO


RESPONSÁVEL TÉCNICO: Arqº Marcos Barbedo - CAU A 45254-8

LOCALIZAÇÃO: Rua Assis Brasil 1621 Montenegro - RS

COLABORADORES: Arqº Jonas Badermann de Lemos - CAU A 13790-1
 Arqº Paulo Mesquita Zampieri - CAU A 60478-0
 Arqº Gabriela Flores - CAU A 45026-0

ASSUNTO: Unidade de Internação Adulto 2º pavto.
 Planta Baixa de Layout

ARQUITECTURA PRIVILEGIADA - DIREITOS AUTORAIS RESERVADOS CONFORME LEI 5.104/66.

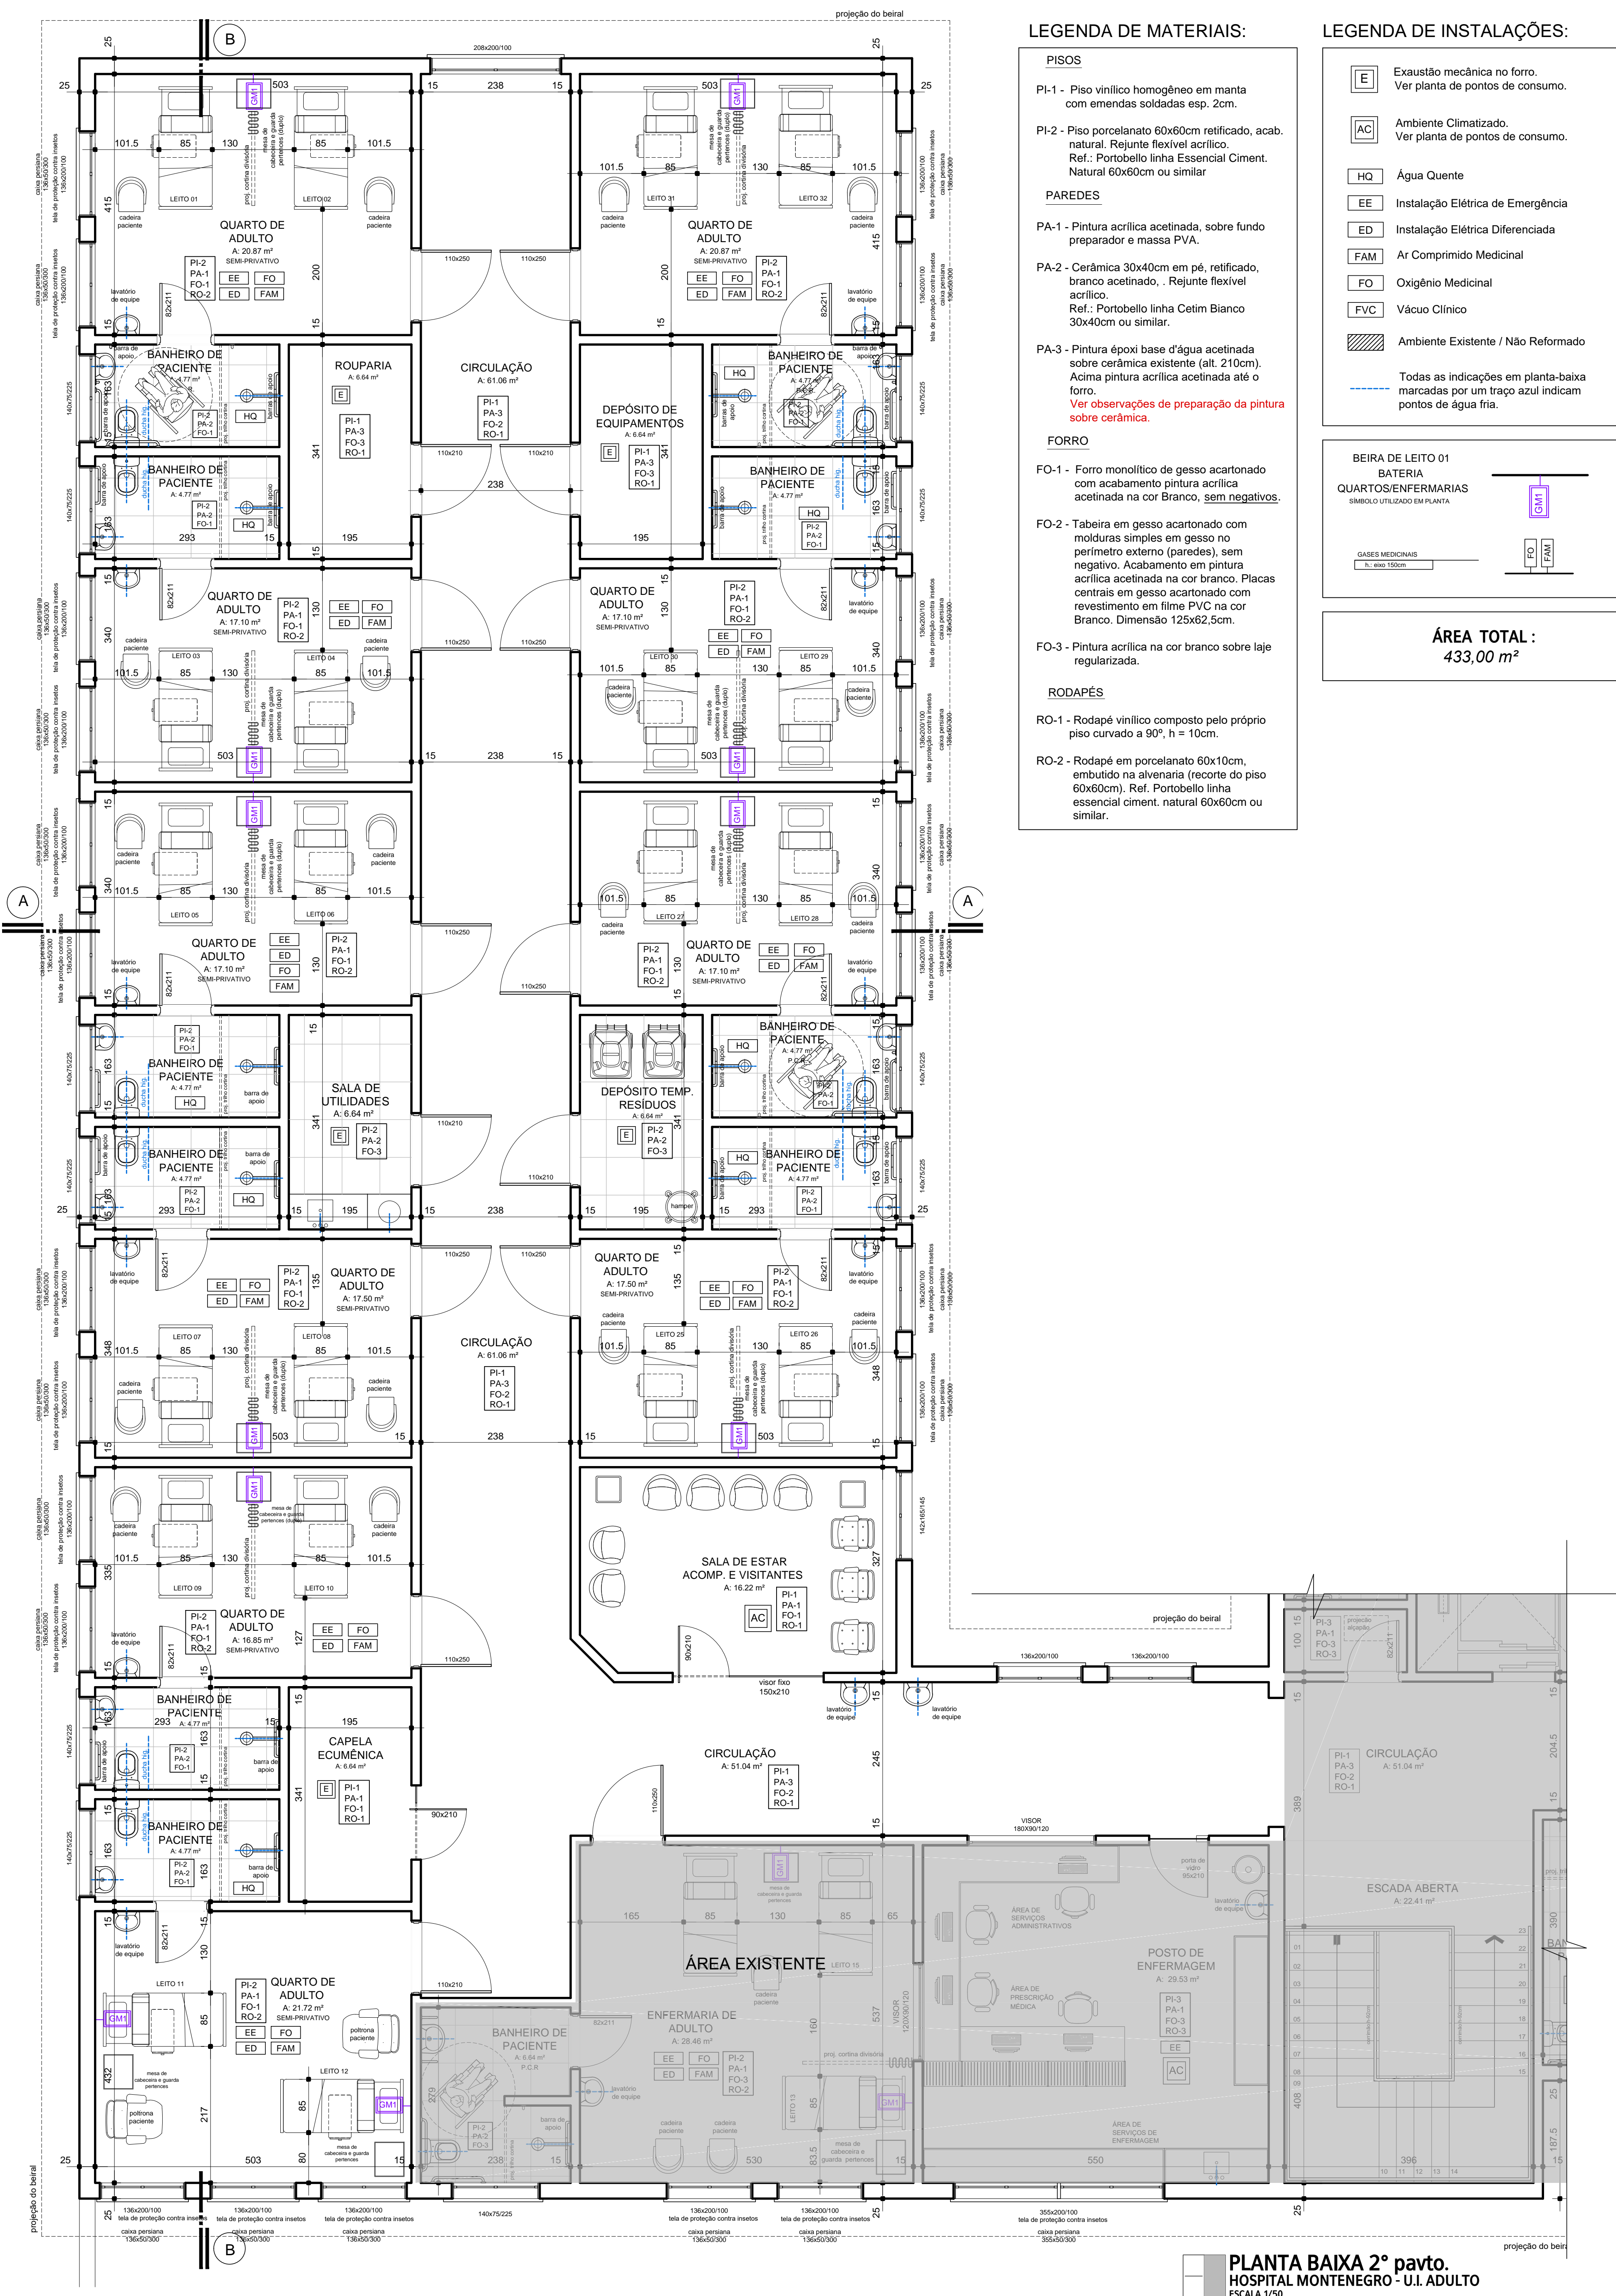

LEGENDA DE MATERIAIS:

PISOS

PI-1 - Piso vinílico homogêneo em manta com emendas soldadas esp. 2cm.

PI-2 - Piso porcelanato 60x60cm retificado, acab. natural. Rejuntes flexíveis acrílico. Ref.: Portobello linha Essencial Ciment. Natural 60x60cm ou similar

PAREDES

PA-1 - Pintura acrílica acetinada, sobre fundo preparador e massa PVA.

PA-2 - Cerâmica 30x40cm em pé, retificado, branco acetinado. Rejuntes flexíveis acrílico. Ref.: Portobello linha Cetim Branco 30x40cm ou similar.

PA-3 - Pintura epóxi base d'água acetinada sobre cerâmica existente (alt. 210cm). Acima pintura acrílica acetinada até o forro.

FORRO

FO-1 - Forro monolítico de gesso acartonado com acabamento pintura acrílica acetinada na cor Branco, sem negativos.

FO-2 - Tabeira em gesso acartonado com molduras simples em gesso no perímetro externo (paredes), sem negativo. Acabamento em pintura acrílica acetinada na cor branco. Placas centrais em gesso acartonado com revestimento em filme PVC na cor Branco. Dimensão 125x62,5cm.

FO-3 - Pintura acrílica na cor branco sobre laje regularizada.

RODAPÉS

RO-1 - Rodapé vinílico composto pelo próprio piso curvado a 90°, h = 10cm.

RO-2 - Rodapé em porcelanato 60x10cm, embutido na alvenaria (recorte do piso 60x60cm). Ref. Portobello linha essencial ciment. natural 60x60cm ou similar.

LEGENDA DE INSTALAÇÕES:

E Exaustão mecânica no forro. Ver planta de pontos de consumo.

AC Ambiente Climatizado. Ver planta de pontos de consumo.

HQ Água Quente

EE Instalação Elétrica de Emergência

ED Instalação Elétrica Diferenciada

FAM Ar Comprimido Medicinal

FO Oxigênio Medicinal

FVC Vácuo Clínico

Ambiente Existente / Não Reformado

Todas as indicações em planta-baixa marcadas por um traço azul indicam pontos de água fria.

BEIRA DE LEITO 01
 BATERIA
 QUARTOS/ENFERMARIAS
 SÍMBOLO UTILIZADO EM PLANTA

ÁREA TOTAL : 433,00 m²

PLANTA BAIXA 2º pavto.
 HOSPITAL MONTENEGRO - U.I. ADULTO
 ESCALA 1/50