



PLANTA BAIXA DE FORRO
HOSPITAL MONTENEGRO - U.I. ADULTO
ESCALA 1/50

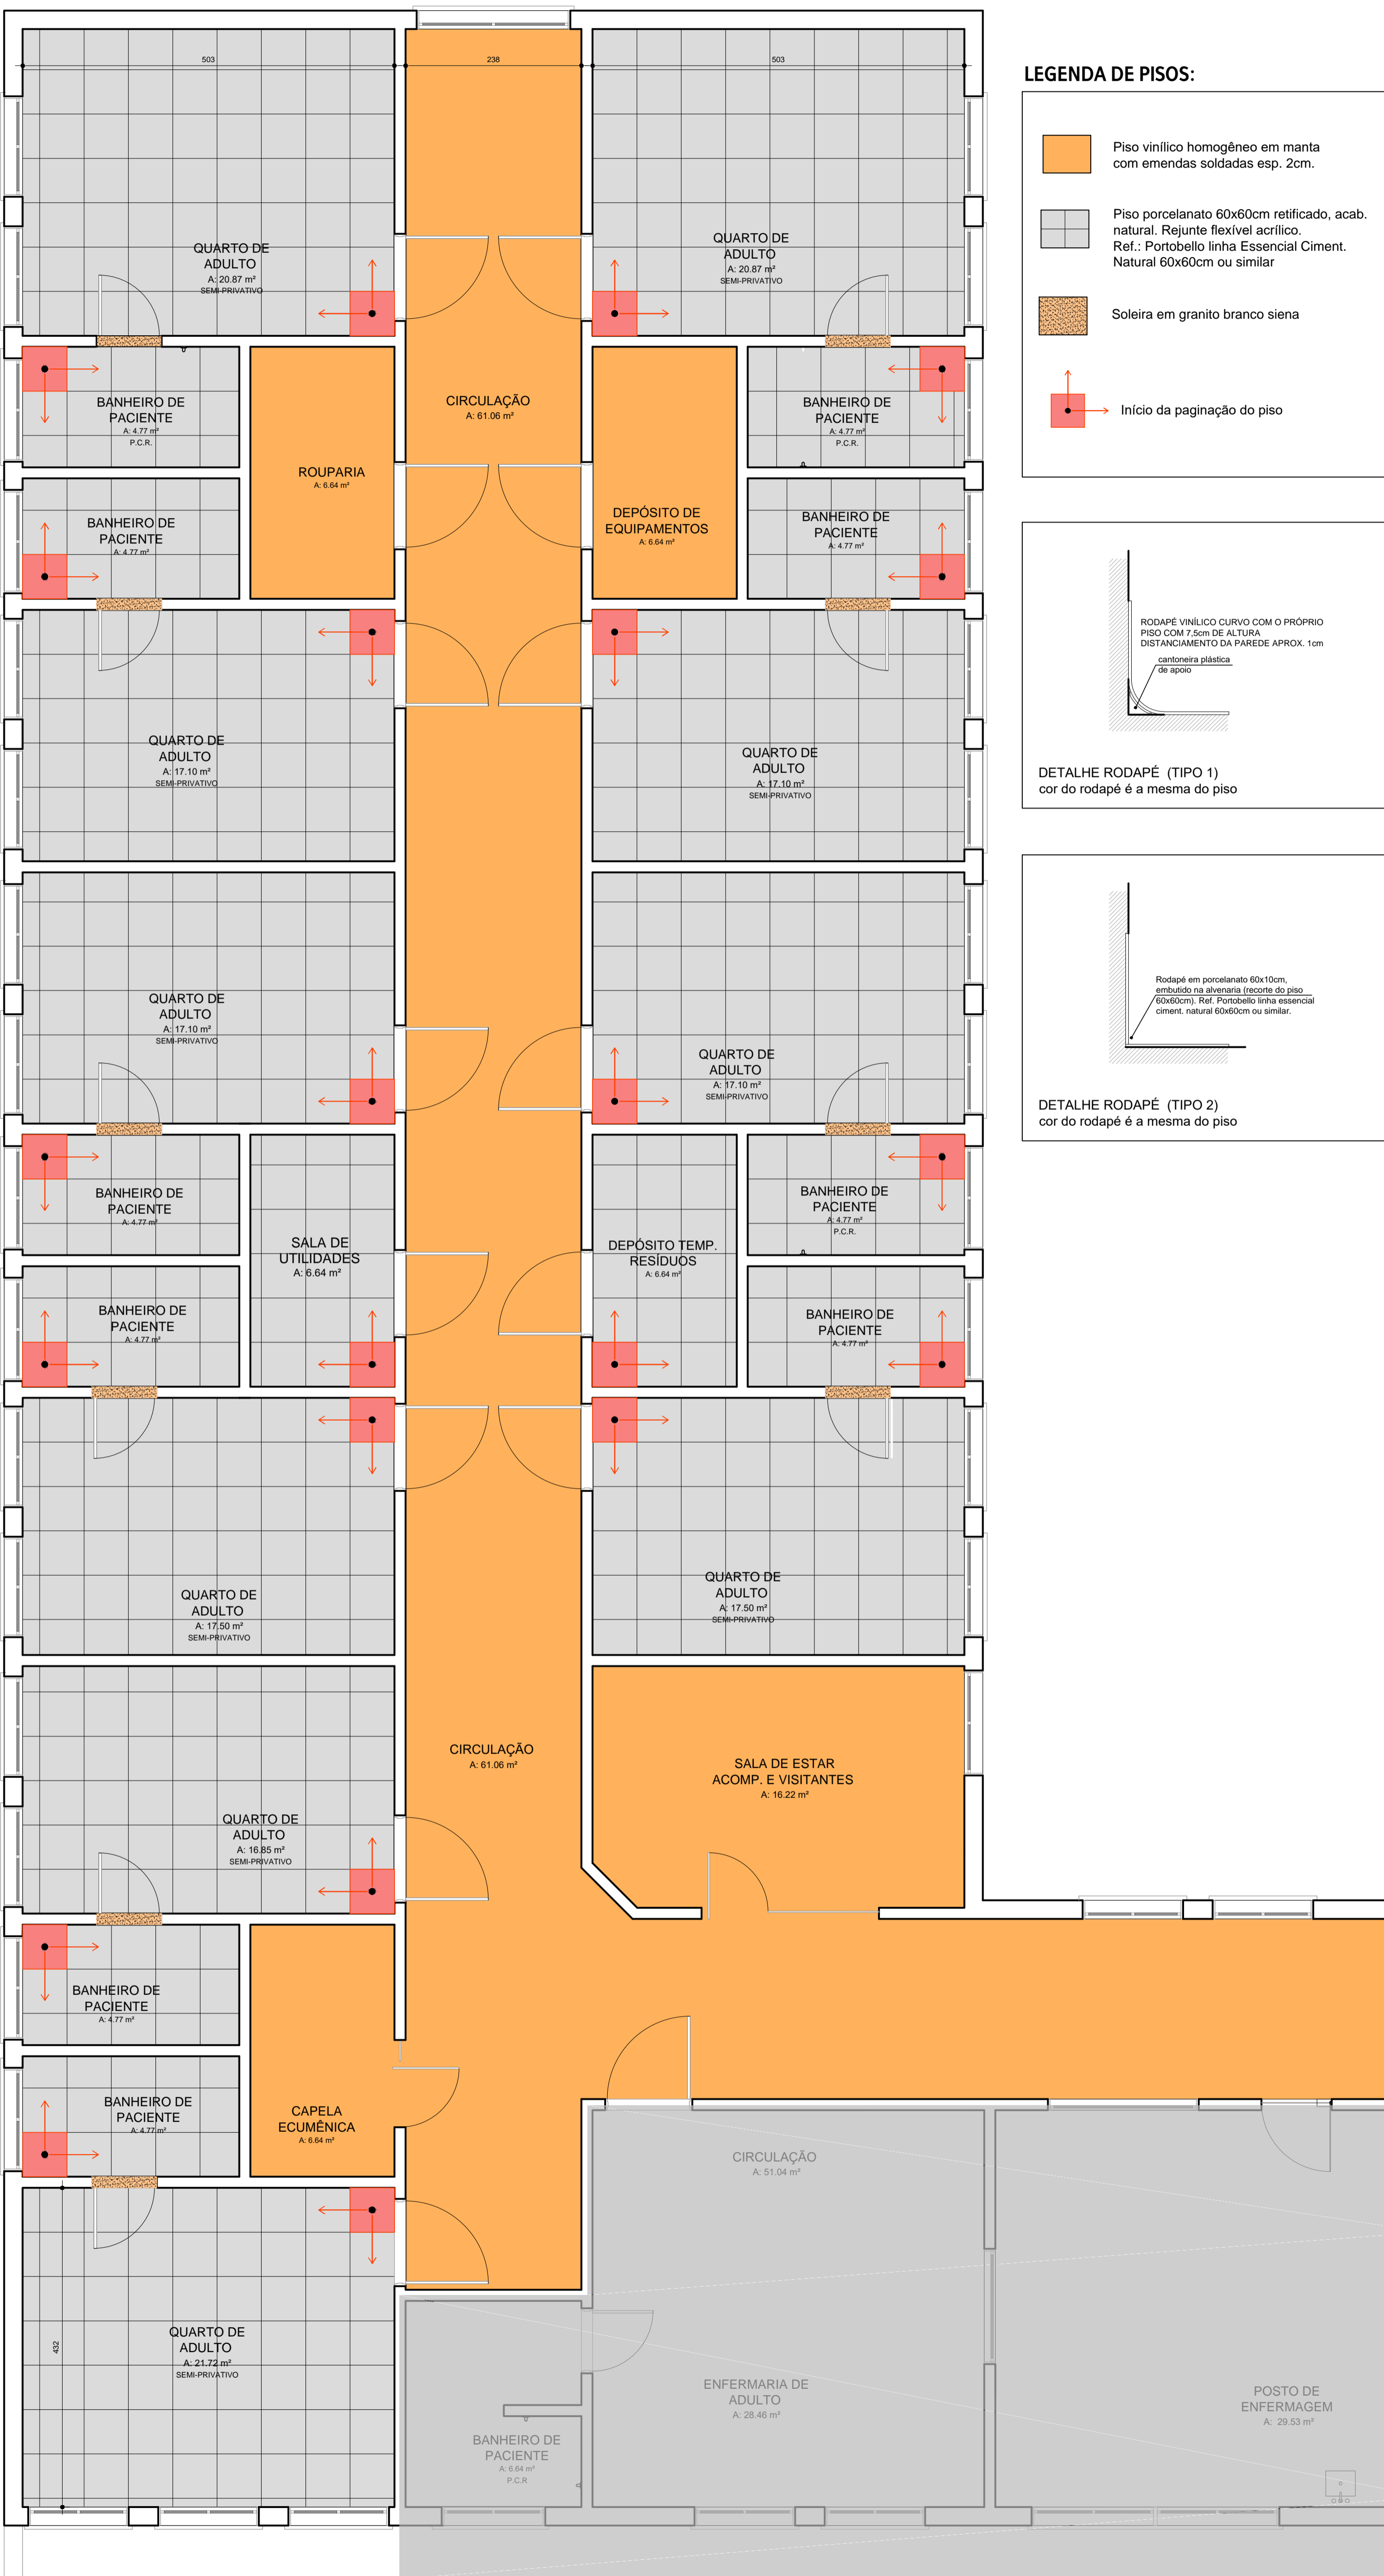

PLANTA BAIXA DE PISOS
HOSPITAL MONTENEGRO - U.I. ADULTO
ESCALA 1/50

LISTA DE MODIFICAÇÕES DE PROJETO	DATA	SETOR	RESP.

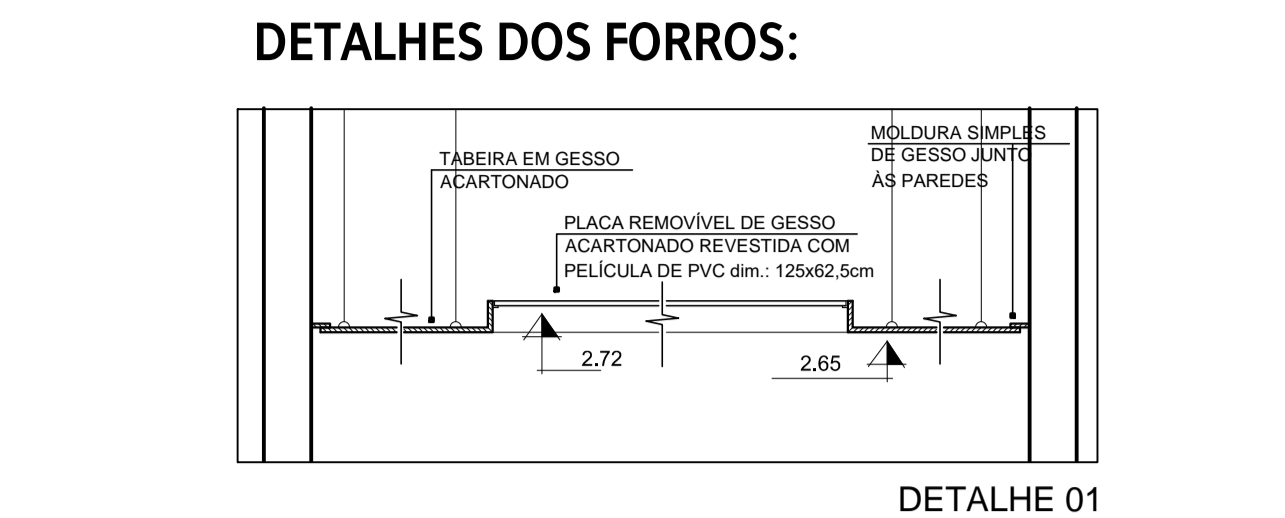

OBSERVAÇÕES

1- NÃO TRAZ MEDIDAS POR ESCALA. CONFIRAR MEDIDAS NO LOCAL.

BADERMANN
arquitetos associados

Hospital Montenegro
Projeto Arquitetônico Executiva - Unidade de Internação Adulto 2º pavto.

PROPRIETÁRIO: HOSPITAL MONTENEGRO
LOCALIZAÇÃO: Rua Assis Brasil 1621 Montenegro - RS
RESPONSÁVEL TÉCNICO: Arqº Marcos Barbedo - CAU A 45254-B
COLABORADORES: Arqº Jonas Badermann de Lemos - CAU A 13790-1 Arqº Paula Mesquita Zampira - CAU A 60478-0 Arqº Gabriela Flores - CAU A 45008-0

ÁREA: 433,00 m²
DESENHO: WCB
DATA MODO: 10/01/2017
DATA REVISÃO: 10/05/2017
REVISÃO: R01
ESCALA: 1/50

ARQ 07/07

Unidade de Internação Adulto 2º pavto.
Planta Baixa de Forro e Piso

ARQUITECTURA PRIVILEGIADA - DIREITOS AUTORAIS RESERVADOS CONFORME LEI 5.194/66.