



CORTE CC
HOSPITAL MONTENEGRO - U.I. ADULTO
ESCALA 1/50

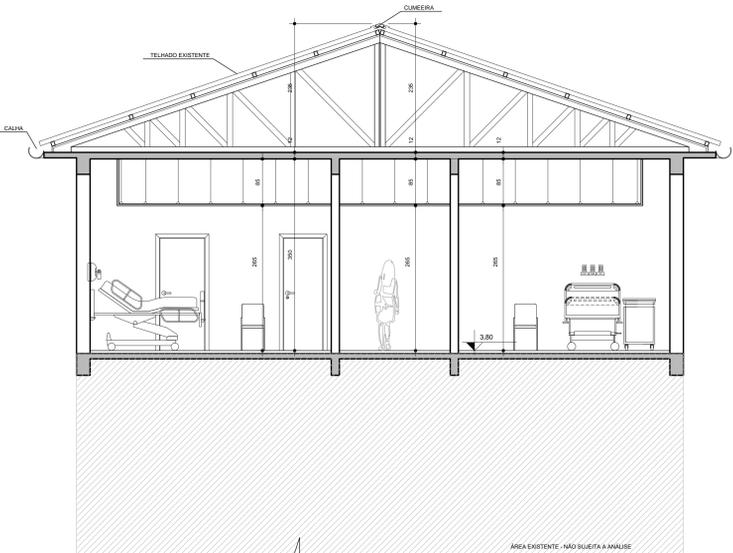

CORTE DD
HOSPITAL MONTENEGRO - U.I. ADULTO
ESCALA 1/50

- LEGENDA DE MATERIAIS:**
- PISOS
 - PI-1 - Piso monolítico a base de cimento, granilha e água - Granilha - EXISTENTE.
 - PI-2 - Piso porcelanato 60x60cm retificado, acab. natural. Rejunte flexível acrílico. Ref.: Portobello linha Essencial Cement. Natural 60x60cm ou similar
 - PAREDES
 - PA-1 - Pintura acrílica acetinada, sobre fundo preparador e massa PVA.
 - PA-2 - Cerâmica 30x40cm em pé, retificado, branco acetinado até alt. 240cm - Rejunte flexível acrílico. Ref.: Portobello linha Cetim Branco 30x40cm ou similar.
 - FORRO
 - FO-1 - Forro monolítico de gesso acartonado com acabamento pintura acrílica acetinada na cor Branco, sem negativos.
 - FO-2 - Tabeira gesso acartonado, moldura simples e pint. acrílica na cor branco. Placa removível central em gesso acart. revestida com película PVC branco. dim.:125x62,5cm. Nas circ. (ver planta forros). Altura 265cm
 - FO-3 - Pintura acrílica na cor branco sobre laje regularizada.
 - RODAPÉS
 - RO-1 - Rodapé existente.
 - RO-2 - Rodapé em porcelanato 60x10cm, embutido na alvenaria (recorte do piso 60x60cm). Ref. Portobello linha essencial ciment. natural 60x60cm ou similar.
- LEGENDA DE INSTALAÇÕES:**
- E Exaustão mecânica no forro. Ver planta de pontos de consumo.
 - AC Ambiente Climatizado. Ver planta de pontos de consumo.
 - HQ Água Quente
 - EE Instalação Elétrica de Emergência
 - ED Instalação Elétrica Diferenciada
 - FAM Ar Comprimido Medicinal
 - FO Oxigênio Medicinal
 - FVC Vácuo Clínico
- Todas as indicações em planta-baixa marcadas por um traço azul indicam pontos de água fria.
- BEIRA DE LEITO 01**
BATERIA
- QUARTOS-ENFERMIARIAS**
SÍMBOLO UTILIZADO EM PLANTA
- SAZES MEDICINAS**
T. esp 150mm
- ÁREA TOTAL:**
388,30 m²

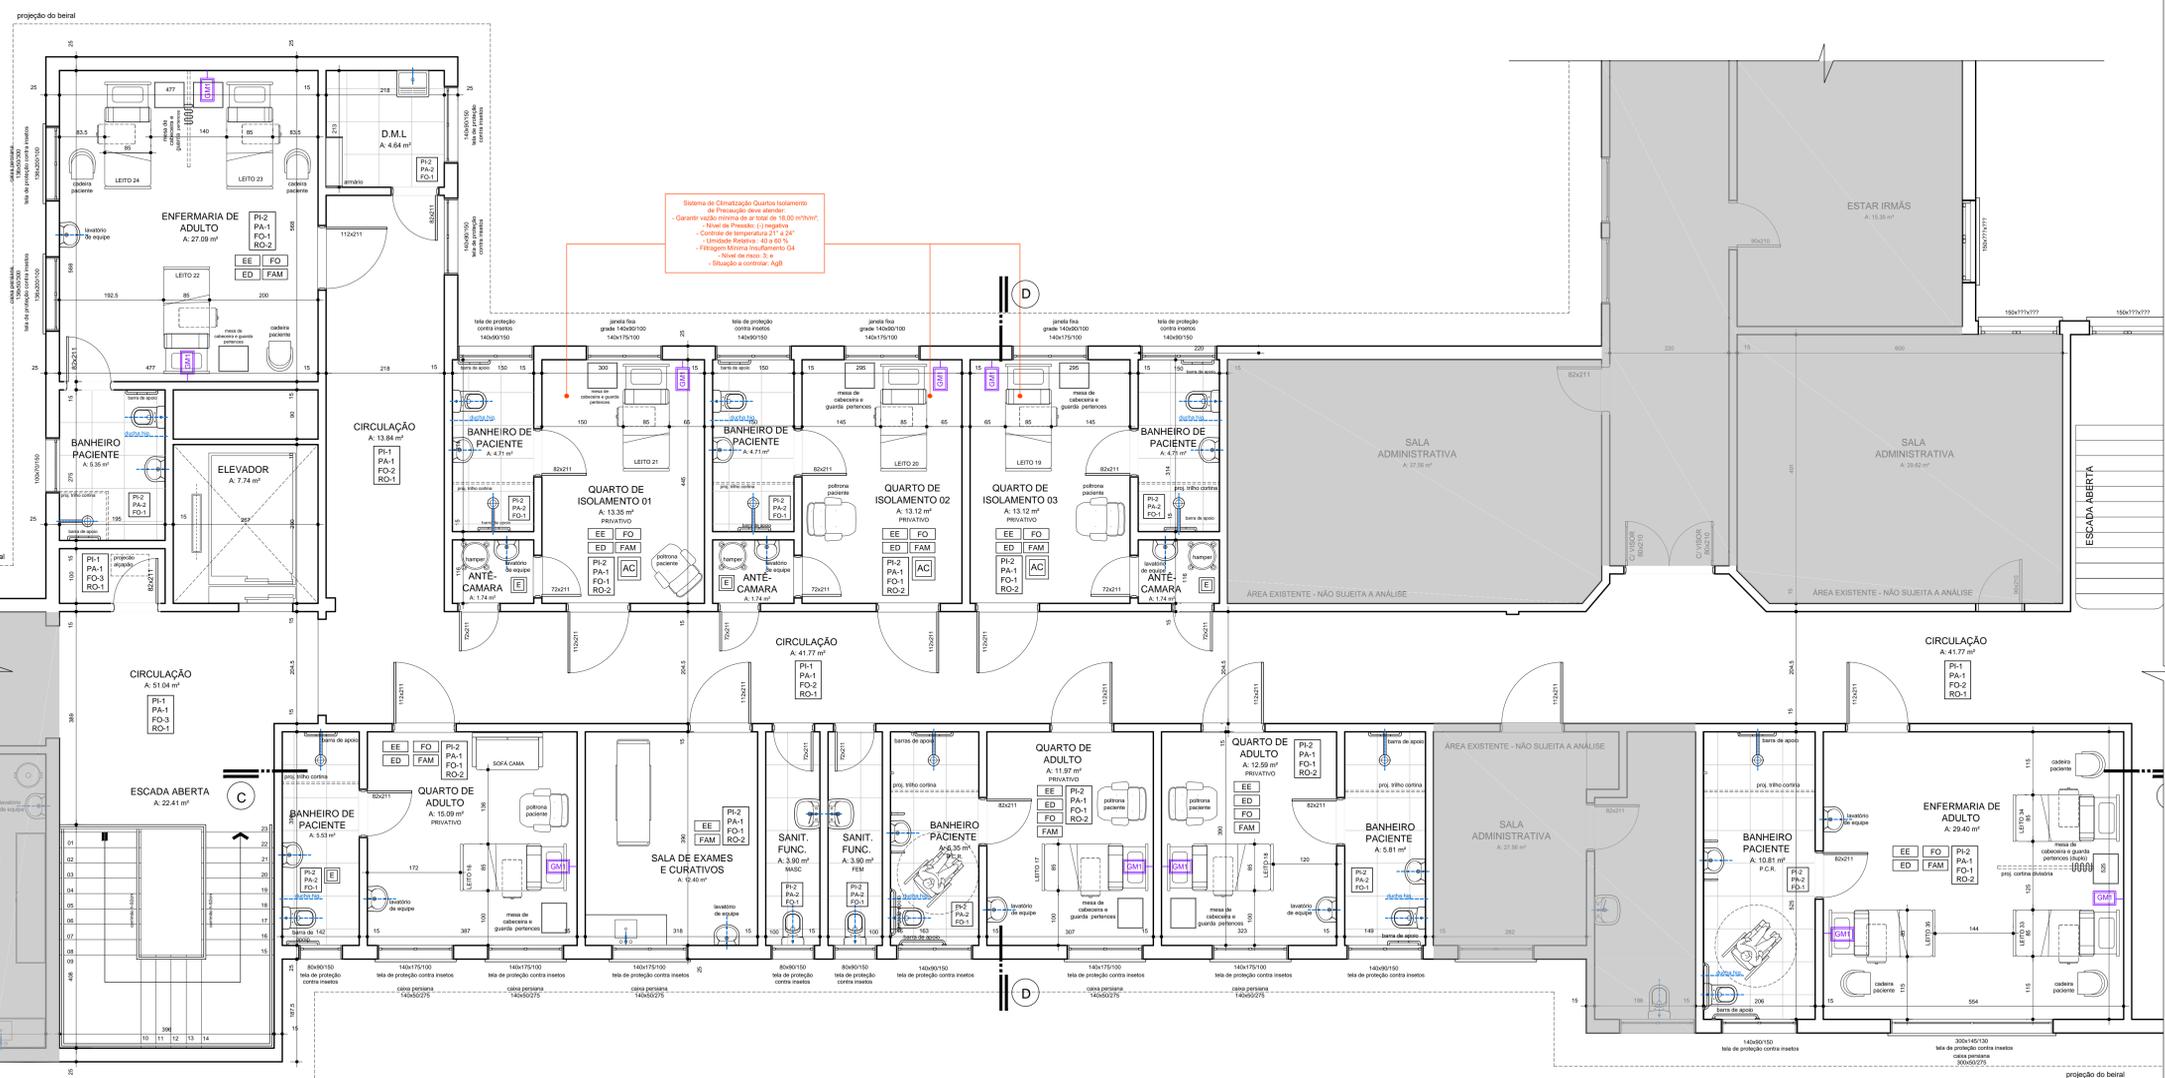

PLANTA BAIXA 2º pavto.
HOSPITAL MONTENEGRO - U.I. ADULTO
ESCALA 1/50

LISTA DE MODIFICAÇÕES DE PROJETO		DATA	SETOR	RESP.
1- ALTERAÇÃO ESPECIFICAÇÃO DE FORRO CIRCULAÇÃO		15/02/2019	GERAL	MRB

OBSERVAÇÕES
1- NÃO TRAZ MEDIDAS POR ESCALA. CONFERIR MEDIDAS NO LOCAL.

BADERMANN
arquitetos associados

PROPRIETÁRIO: HOSPITAL MONTENEGRO

RESPONSÁVEL TÉCNICO: Arqº Marcos R. Barbedo - CAU A 45254-4

LOCALIZAÇÃO: Rua Assis Brasil, 1621 - Montenegro - RS

COLABORADORES: Arqº Jonas Badermann de Lemos - CAU A 13790-1; Arqº Paula Mesquita Zampira - CAU A 60478-0; Arqº Gabriela Flores - CAU A 45205-0

ÁREA: 388,30 m²

DESENHO: WCB

DATA INÍCIO: 10/01/2017

DATA REVISÃO: 15/02/2019

REVISÃO: R02

ESCALA: 1/50

FRANQUIA: ARQ 02/06

UNIDADE DE INTERNAÇÃO ADULTO 2º PAVTO. FASE II
Planta Baixa de Layout. Cortes AA e BB

ARQUITECTURA PRIVILEGIADA. * DIREITOS AUTORAIS RESERVADOS CONFORME LEI 5.194/66.