


| LISTA DE MODIFICAÇÕES DE PROJETO | DATA | SETOR | RESP. |
|--|------------|-------|-------|
| 1- ALTERAÇÃO ESPECIFICAÇÃO DE FORRO CIRCULAÇÃO | 15/02/2019 | GERAL | MRB |

LEGENDA DE PISOS:

- Piso em placas de granitina/granilite existente.
- Piso porcelanato 60x60cm retificado, acab. natural. Rejunte flexível acrílico. Ref.: Portobello linha Essencial Ciment. Natural 60x60cm ou similar.
- Soleira em granito branco siena
- Início da paginação do piso

RECUPERAÇÃO DE PISO PL-01 GRANITINA / GRANILITE EXIST.:

- Realizar o nivelamento do piso e diminuição dos poros através de desbaste com polidora circular de pequeno porte. Processo a seco ou molhado.
- Realizar o lixamento para fechamento dos poros através de lixa diamantada flexível, com aplicação de produto endurecedor.
- Aplicar produto para uniformidade do brilho através de polidora com disco branco.

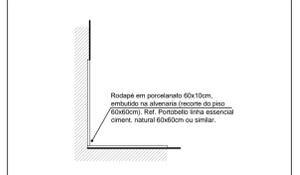


DETALHE RODAPÉ (TIPO 2)
cor do rodapé é a mesma do piso

LEGENDA DE FORROS:



- Forro monolítico de gesso acartonado, fixados em estrutura de aço galvanizado, com acabamento pintura acrílica na cor Branco. Molduras simples em gesso em todo perímetro. Altura 265cm
- Forro monolítico de gesso acartonado, fixados em estrutura de aço galvanizado, com acabamento pintura acrílica na cor Branco. Molduras simples em gesso em todo perímetro. Altura 240cm
- Tabeira em gesso acartonado com moldura simples e pint. acrílica na cor branco. Placa removível central em gesso acart. revestida com película PVC na cor branco. dim.: 125x62,5cm. Nas circulações. Ver planta de forros. Altura 265cm

OBSERVAÇÕES

1- NÃO TIRAR MEDIDAS POR ESCALA. CONFERIR MEDIDAS NO LOCAL

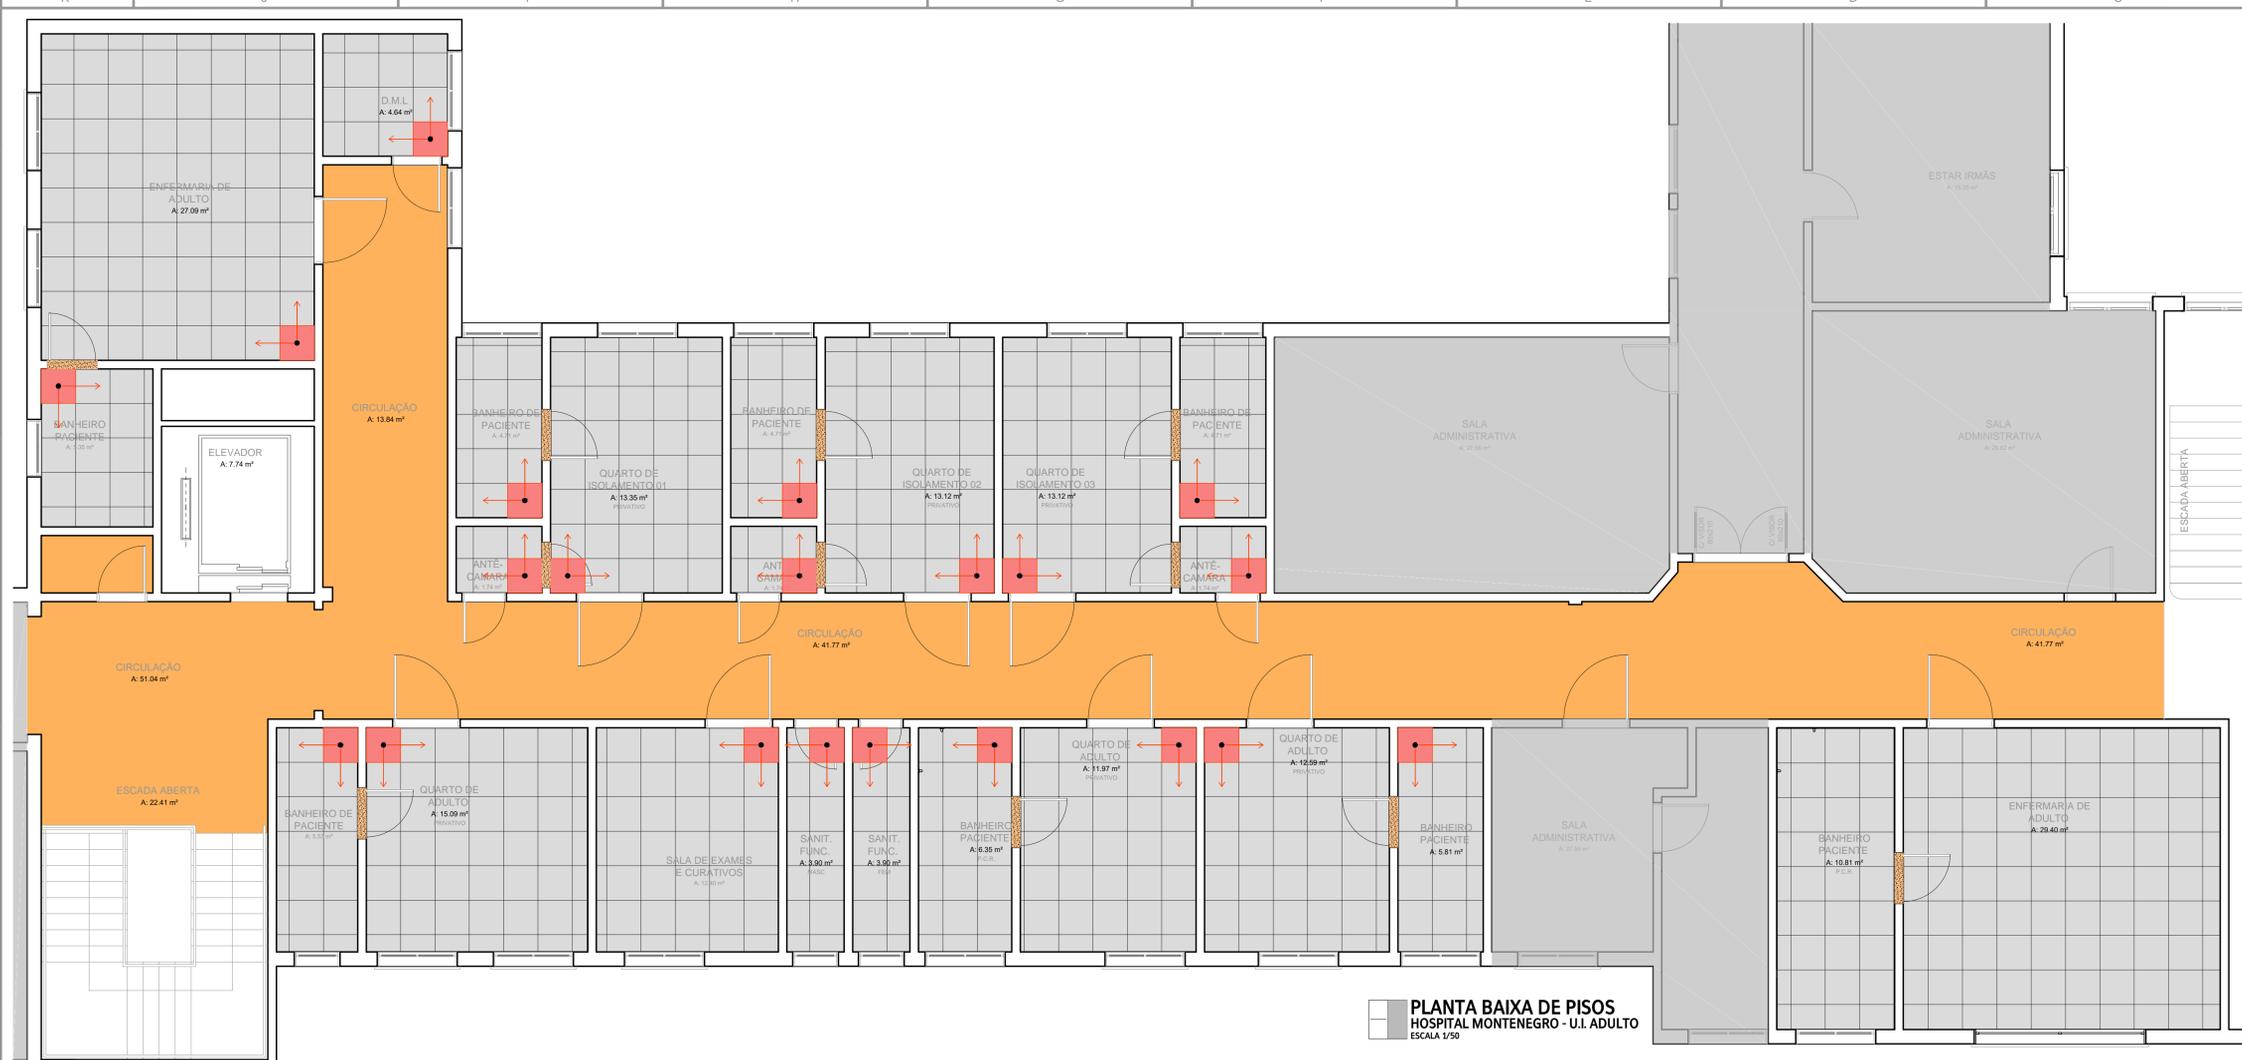

DETALHES DOS FORROS:

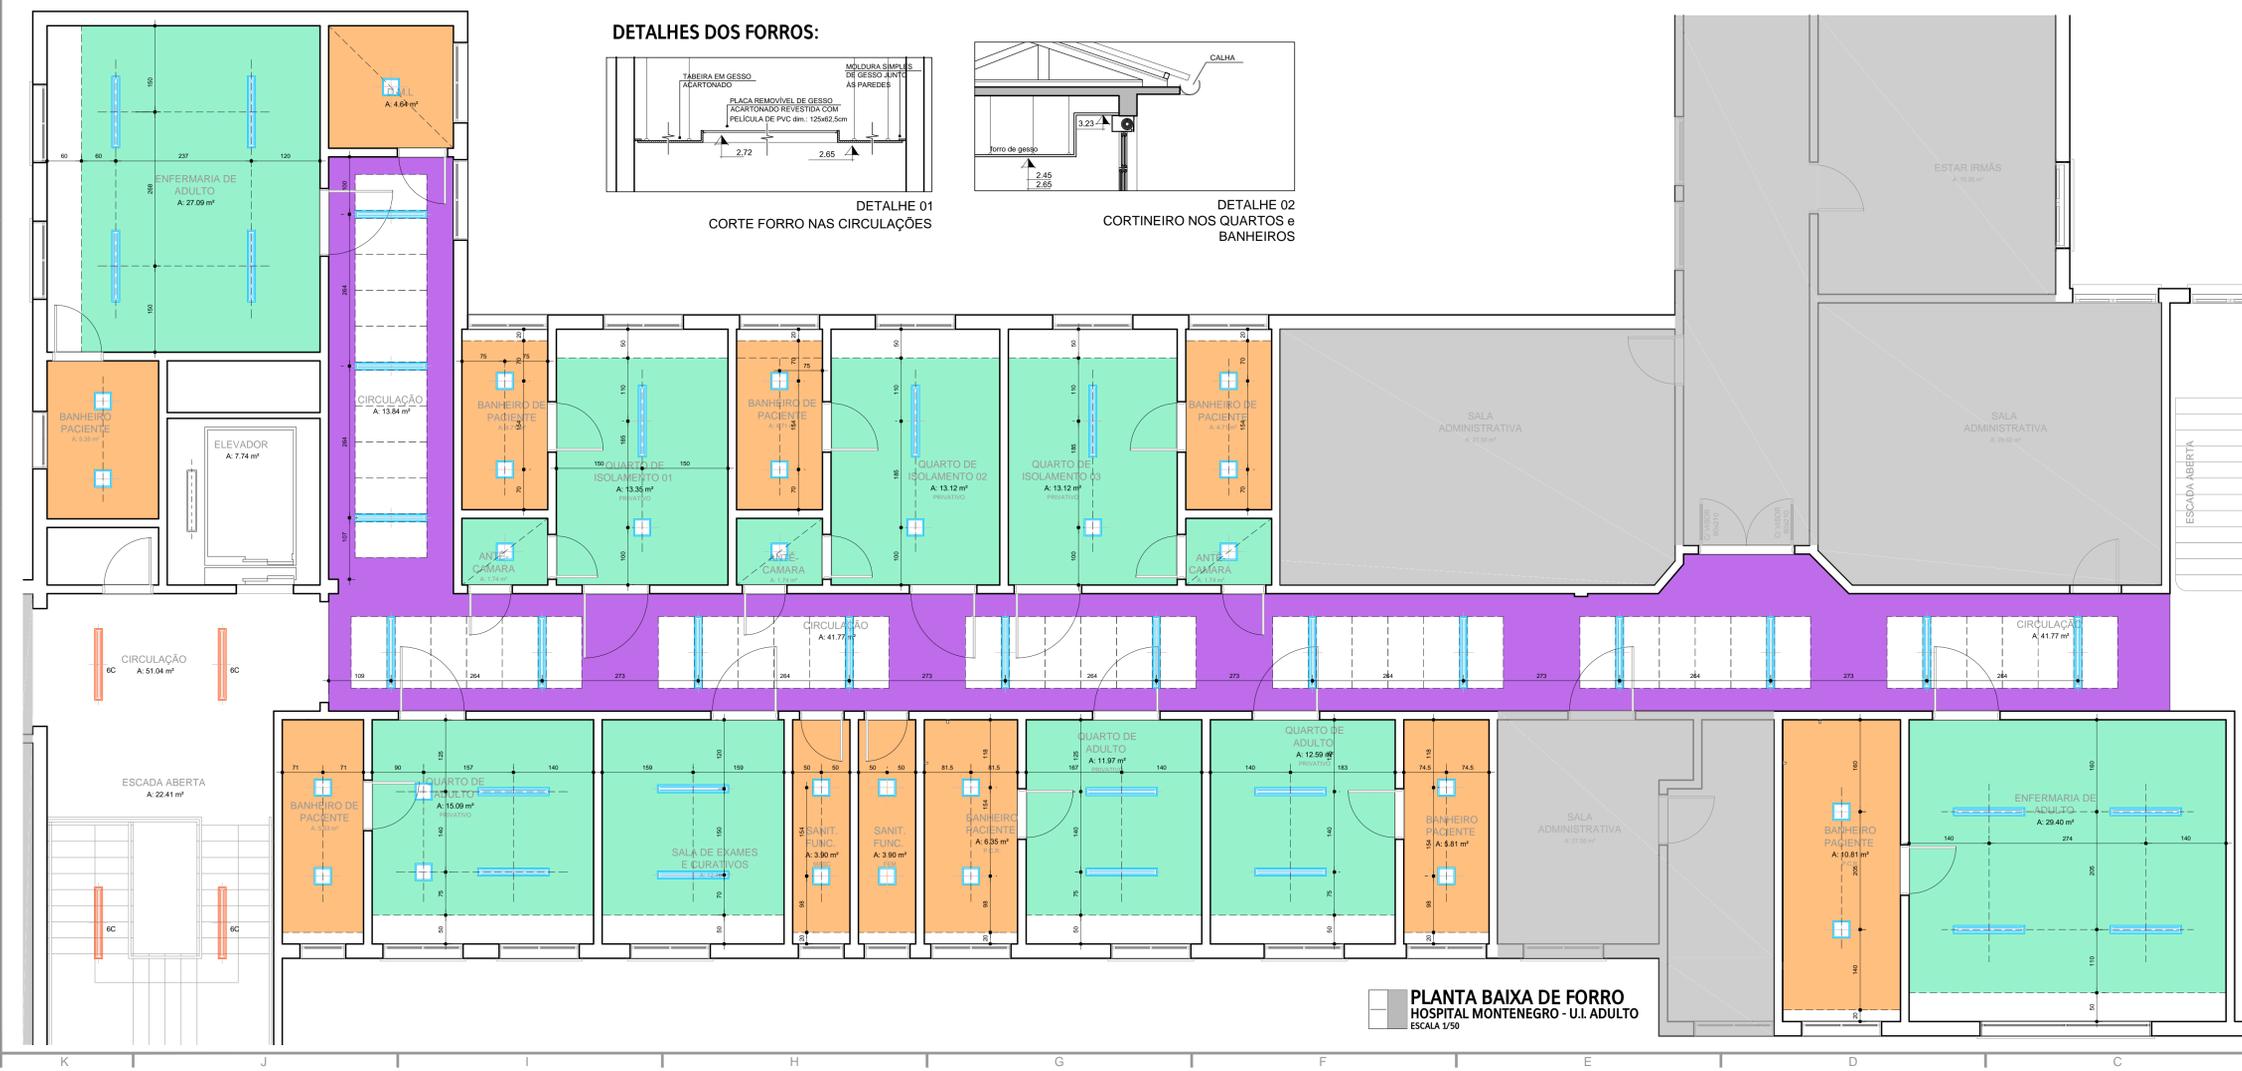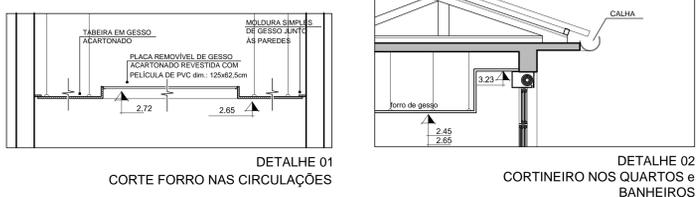

BADERMANN
arquitetos associados

Proprietário: Hospital Montenegro
Projeto Arquitetônico Executiva - Unidade de Internação Adulto 2º pavto.

Localização: Rua Assis Brasil 1621, Montenegro - RS

Arquiteto Responsável: Arqº Jonas Badermann de Lemos - CAU A 13790-1
Arqº Paula Masquella Zampieri - CAU A 60478-0
Arqº Gabriela Flores - CAU A 45028-0

ÁREA: 388,30 m²
DESENHO: WCB
DATA INÍCIO: 10/01/2017
DATA REVISÃO: 15/02/2019
REVISÃO: R02
ESCALA: 1/50
FRANQUÍCIA: ARQ 06/06

Unidade de Internação Adulto 2º pavto. FASE II
Planta Baixa de Forro e Piso

ARQUITECTURA PRIVILEGIADA - DIREITOS AUTORAIS RESERVADOS CONFORME LEI 5.194/66.