

LEGENDA EQUIPAMENTOS:

- 1 LAVATÓRIO DE EQUIPE:
- Lavatório: Lavat. com **coluna suspensa** na cor branco. Ref.: Celite linha Azálea com coluna suspensa. Cód.: 91038;
- Torneira: Torneira bica alta de **mesa** com fechamento automático, em ferro e cromado. Ref.: Meber Mebermat 10096C;
- Toalheiro: Ref.: Premisse linha Compacta Múltiplo na cor Branco;
- Dispenser p/ sabonete líquido: Ref.: Premisse linha Compacta 400ml na cor Branco;
- Cerâmica nas dimensões 10x10cm, com rejunte flexível
Ref.: Eliane Square duo amazonia tr mesh.
- **Ver detalhe específico**
- 2 TAMPOS DE APOIO:
- Tampo em aço inox alt. 90cm, rodapipe alt. 10cm e borda rebaxada - dimensão conforme marcado em planta;
- Cubas inox de embutir simples 40x34x18cm Bravinox;
- Torneira: Torneira bica alta de **mesa**, em ferro e cromado. Ref.: Meber Minimal Advance Cód. 2877 C 78 BA.
- Toalheiro: Ref.: Premisse linha Compacta Múltiplo na cor Branco;
- Dispenser p/ sabonete líquido: Ref.: Premisse linha Compacta 400ml na cor Branco;
- **Ver detalhe na prancha de mobiliário.**
- 3 SANITÁRIO DE PÚBLICO:
- Lavatório: Lavat. com coluna suspensa na cor branco. Ref.: Celite linha Azálea com coluna suspensa. Cód.: 91038;
- Torneira: Torneira bica alta de **mesa** com fechamento manual, em ferro e cromado. Ref.: Meber linha Prática 1190 C43;
- Toalheiro: Ref.: Premisse linha Compacta Múltiplo na cor Branco;
- Dispenser p/ sabonete líquido: Ref.: Premisse linha Compacta 400ml na cor Branco;
- Bacia sanitária: Bacia sanitária com caixa acoplada específica para PCR, na cor Branco. Ref.: Celite linha Acesso Confort. Cód.: 31360;
- Assento sanitário para bacia sanitária. Ref.: Decor linha celite confort.,
- 4 SANITÁRIO DE PACIENTES:
- Lavatório: Lavat. com coluna suspensa na cor branco. Ref.: Celite linha Azálea com coluna suspensa. Cód.: 91038;
- Torneira: Torneira bica alta de **mesa** com fechamento manual, em ferro e cromado. Ref.: Meber linha Prática 1190 C43;
- Toalheiro: Ref.: Premisse linha Compacta Múltiplo na cor Branco;
- Dispenser p/ sabonete líquido: Ref.: Premisse linha Compacta 400ml na cor Branco;
- Bacia sanitária com caixa acoplada na cor Branco. Ref.: Celite linha Azálea. Cód.: 91351;
- Assento sanitário para bacia sanitária. Ref.: Decor linha celite azálea,
- Barras de Apoio: Uma barra horizontal comp.: 80cm, alt. eixo 75cm.
- Ducha higiênica: Ref.: Meber linha Prática 1850 C43
- Chuveiro: Chuveiro eletrônico 220V e potência 6000W. Ref.: Lorenzetti elétrico linha Advanced Flex, 4 temperaturas.

- 5 SALA DE UTILIDADES:
- Tampo em aço inox duas alturas:
- Tampo alt. 90cm: 125x55cm, rodapipe alt. 10cm e borda rebaxa;
- Cubas inox de embutir simples Bravinox 40x34x18cm
- Torneira Celite linha One de **parede** - bica móvel e arejador. Cód.: B5008CKCR3;
- Toalheiro: Ref.: Premisse linha Compacta Múltiplo na cor Branco;
- Dispenser p/ sabonete líquido: Ref.: Premisse linha Compacta 400ml na cor Branco;
- Cerâmica nas dimensões 10x10cm, com rejunte flexível
Ref.: Eliane Square duo amazonia tr mesh.
- **Ver detalhe específico**
- 6 DEPOSITO DE MATERIAS DE LIMPEZA (DML):
- Tanque: Celite 30L com coluna
- Torneira: Torneira bica alta de **parede** com fechamento manual, em ferro e cromado. Ref.: Meber linha Prática 1190 C43 BA;
- Toalheiro linear e 2 cabides, ambos Meber linha Domus.
- 7 SALA DE CUIDADOS E HIGIENIZAÇÃO DE RN:
- Tampo em aço inox alt. 90cm, rodapipe alt. 10cm e borda rebaxada - dimensão conforme marcado em planta;
- Ducha higiênica: Celite, linha One. Cód.: B5003CKCR3 alt. 140cm.
- Toalheiro: Premisse linha Compacta Múltiplo na cor Branco;
- Dispenser p/ sabonete líquido: Premisse linha Compacta 400ml na cor Branco;
- Assento sanitário para bacia sanitária. Ref.: Decor linha celite acesso confort.,
- Barras de Apoio: Duas barras horizontais comp.: 80cm, alt. eixo 75cm.
- Ducha higiênica: Ref.: Meber linha Prática 1850 C43
- Toalheiro: Ref.: Premisse linha Compacta Múltiplo na cor Branco;
- Dispenser p/ sabonete líquido: Ref.: Premisse linha Compacta 400ml na cor Branco;
- **Ver detalhe específico**
- 8 ÁREA DE ESCOVAÇÃO:
- Lavatório em aço inox padrão Maxinox 400x55cm;
- Torneira: Torneira para uso especial de **parede**. Ref.: Lorenzetti Fit Special Cód. 1161 C53 Alt. eixo 115cm, acabamento superior em aço inox h=20cm;
- Toalheiro: Ref.: Premisse linha Compacta Múltiplo na cor Branco;
- Dispenser p/ sabonete líquido: Ref.: Premisse linha Compacta 400ml na cor Branco;
- **Ver detalhe específico**

- 9 SANITÁRIO DE PÚBLICOS DESABILITADOS:
- Lavatório: Lavat. com coluna suspensa na cor branco. Ref.: Celite linha Azálea com coluna suspensa. Cód.: 91038;
- Torneira: Torneira bica alta de **mesa** com fechamento manual, em ferro e cromado. Ref.: Meber linha Prática 1190 C43;
- Barra de apoio: Barra vertical comp.: 45cm, h. do piso 90cm. Ref.: Celite linha Acesso Cód.: B5005CXCR0;
- Toalheiro: Ref.: Premisse linha Compacta Múltiplo na cor Branco;
- Dispenser p/ sabonete líquido: Ref.: Premisse linha Compacta 400ml na cor Branco;
- Bacia sanitária: Bacia sanitária com caixa acoplada específica para PCR, na cor Branco. Ref.: Celite linha Acesso Confort. Cód.: 31360;
- Assento sanitário para bacia sanitária. Ref.: Decor linha celite acesso confort.,
- Barras de Apoio: Duas barras horizontais comp.: 80cm, alt. eixo 75cm.
- Ducha higiênica: Ref.: Meber linha Prática 1850 C43
- Toalheiro: Ref.: Premisse linha Compacta Múltiplo na cor Branco;
- Dispenser p/ sabonete líquido: Ref.: Premisse linha Compacta 400ml na cor Branco;
- **Ver vista específica**

LEGENDA EXECUTIVA:


- PAREDE DE ALVENARIA esp. 15cm INTERNA
PAREDE DE ALVENARIA esp. 25cm EXTERNA
- PAREDE DE ALVENARIA A CONSTRUIR
- PAREDE DE GESSO A CONSTRUIR esp. 10cm
- FECHAR VÃO DE ESQUADRIA EXISTENTE
- PAREDE DE GESSO A CONSTRUIR esp. 10cm com REFORÇO ESTRUTURAL
- EIXO PONTO DE ÁGUA OU DRENO
- AQUECEDOR ELÉTRICO DE PASSAGEM
- SUBIR PEITORIL "CONF. CADERNO DE ESQUADRIAS"
- PAREDE DE GESSO ACARTONADO esp. 10cm INTERNA
- PAREDE (ALVENARIA OU DIVISÓRIA) A DEMOLIR
- DEMOLIR VÃO PARA NOVA ESQUADRIA
- AMBIENTE EXISTENTE - NÃO REFORMADO
- LOCALIZAÇÃO AR CONDICIONADO

LEGENDA DE MATERIAIS:


- PISOS
- PI-1 - Piso vinílico homogêneo em manta com emendas soldadas esp. 2cm.
- PI-2 - Piso porcelanato 60x60cm retificado, acab. natural. Rejunte flexível acrílico.
- PAREDES
- PA-1 - Pintura acrílica acetinada, sobre fundo preparador e massa PVA.
- PA-2 - Cerâmica nas dimensões 30x40cm retificado, branco acetinado. Rejunte flexível base acrílica.
- PA-3 - Pintura epóxi base d'água. Nas áreas críticas.
- FORRO
- FO-1 - Forro monolítico de gesso acartonado com acabamento pintura acrílica acetinada na cor Branco, **sem negativos**.
- FO-2 - Tabeira em gesso acartonado com molduras simples em gesso no perímetro externo (paredes), **sem negativo**. Acabamento em pintura acrílica acetinada na cor branco. Placas centrais em gesso acartonado com revestimento em filme PVC na cor Branco. Dimensão 125x62,5cm.
- RODAPÉS
- RO-1 - Rodapé vinílico composto pelo próprio piso curvado a 90°, h = 10cm.

LEGENDA DE INSTALAÇÕES:

- LEGENDA:
- EE EXAUSTÃO MECÂNICA c/m. projeto climatização / renov.
- AC AMBIENTE CLIMATIZADO c/m. projeto climatização / renov.
- IN INSULFAMENTO AR EXTERIOR c/m. projeto climatização / renov.
- EE INSTALAÇÃO ELÉTRICA DE EMERGÊNCIA
- ED INSTALAÇÃO ELÉTRICA DIFERENCIADA
- FO OXIGÊNIO MEDICINAL
- FAM AR COMPRIMIDO
- FVC VÁCUO CLÍNICO
- FN ÓXIDO NITROSO
- HQ ÁGUA QUENTE
- HF ÁGUA FRIA
- Ambiente Existente / Não Reformado

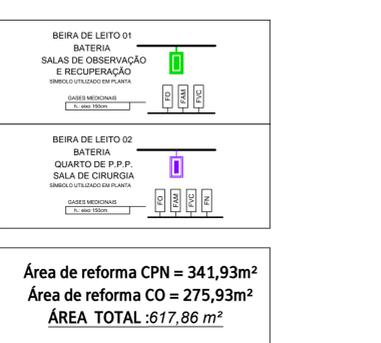

PLANTA BAIXA EXECUTIVA
HOSPITAL MONTENEGRO - CPN-CO - 5º PAVTO
1/50

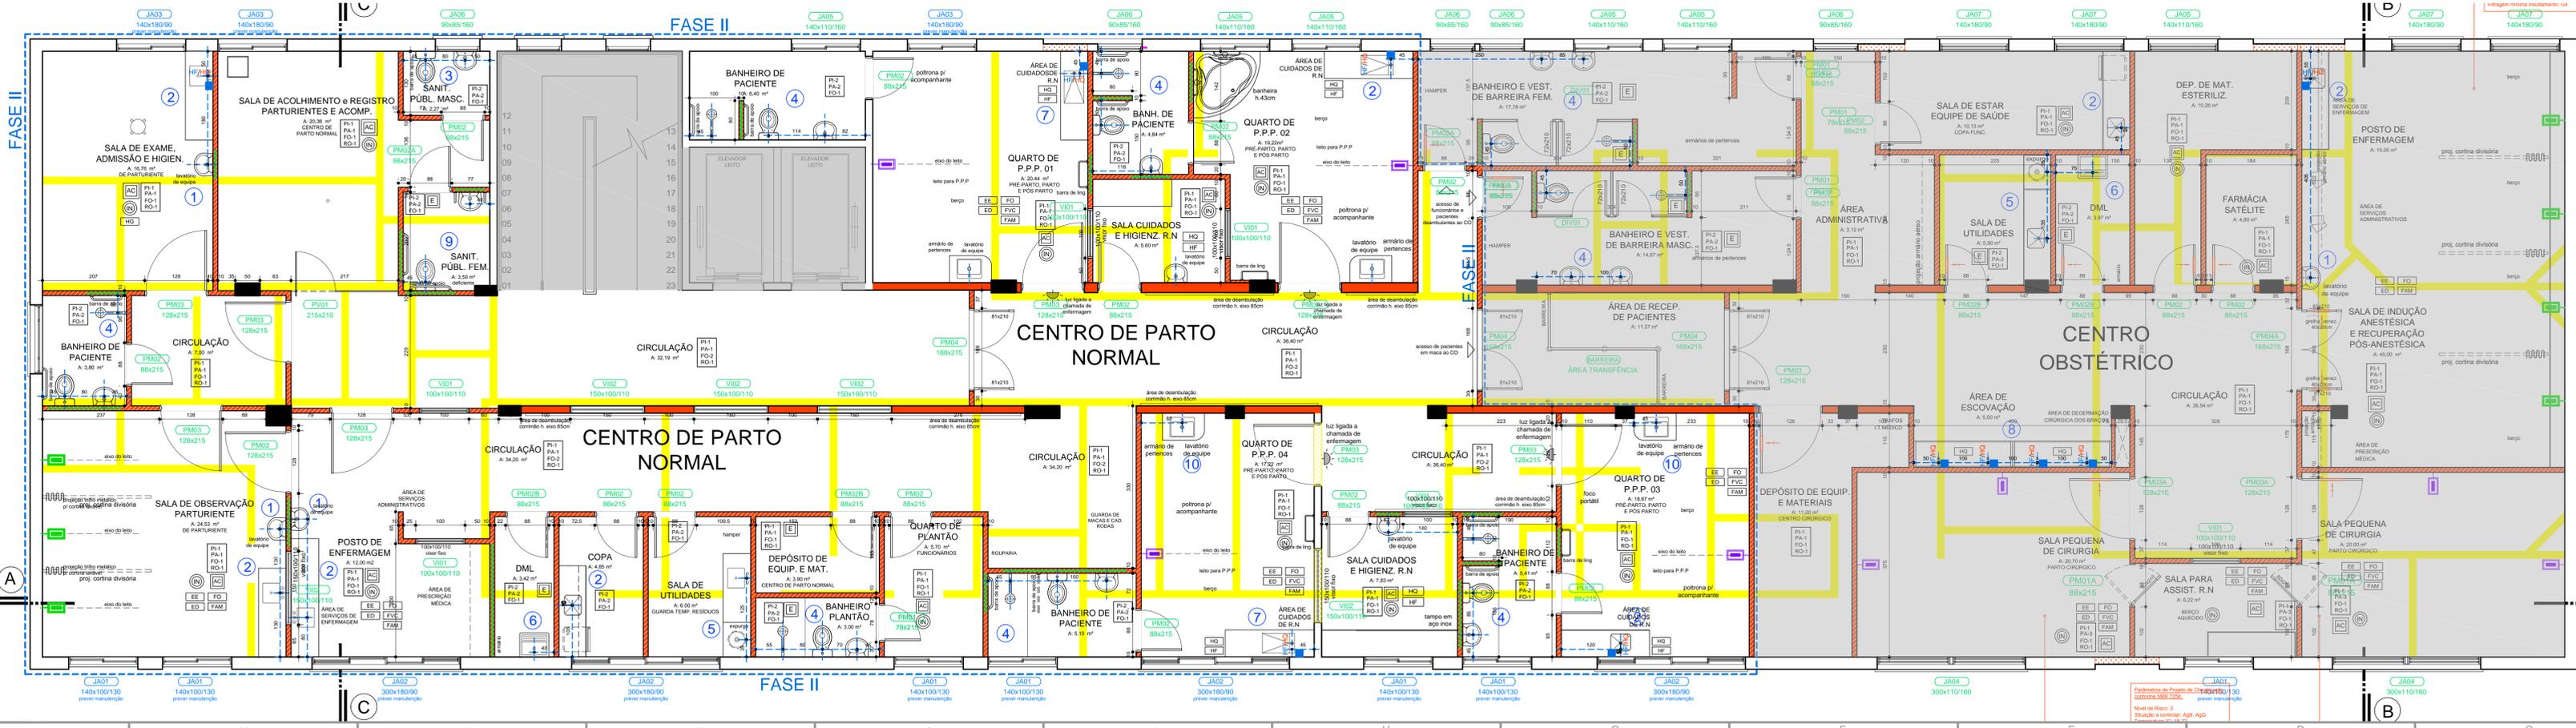

LISTA DE MODIFICAÇÕES DE PROJETO		DATA	SETOR	RESP.
-EMISSÃO INICIAL ARG. EXECUTIVO FASE I - CENTRO OBSTÉTRICO		18/02/2019	GERAL	MRR

OBSERVAÇÕES :	
- NÃO TIRAR MEDIDAS POR ESCALA - CONFIRMAR MEDIDAS NO LOCAL	
- QUALQUER ALTERAÇÃO DE PROJETO, ACAB. ETC. DEVE SER COMUNICADO E APROVADO PELA EQUIPE DE PROJETO.	

BADERMANN
arquitetos associados

PROPRIETÁRIO: Hospital Montenegro
Projeto Arquitetônico Executivo - Centro Parto Normal e Centro Obstétrico

LOCALIZAÇÃO: Rua Assis Brasil, 1621 Montenegro - RS

RESPONSÁVEL TÉCNICO: Anqº Marcos R. Barbedo - CAU A 45254-8

COLABORADORES: Anqº Jonas Badermann de Lemos - CAU A 13790-1 Anqº Paula Mesquita Zampino - CAU A 60478-0 Anqº Gabriela Flores - CAU A 45026-0

ÁREA: 341,93 m²
DESENHO: WCB
DATA INÍCIO: 30/10/2017
DATA TÉRMINO: 18/02/2019
REVISÃO: R01
ESCALA: 1/50
PRIMEIRA

Centro de Parto Normal e Centro Obstétrico - FASE II
Planta Baixa Executiva
ARQ 04/08

ARQUITECTURA PRIVILEGIADA * DIREITOS AUTORAIS RESERVADOS CONFORME LEI 5.148/66.