


PLANTA BAIXA DE FORROS
HOSPITAL MONTENEGRO - CPN+CO - 5º PAVTO
1/50

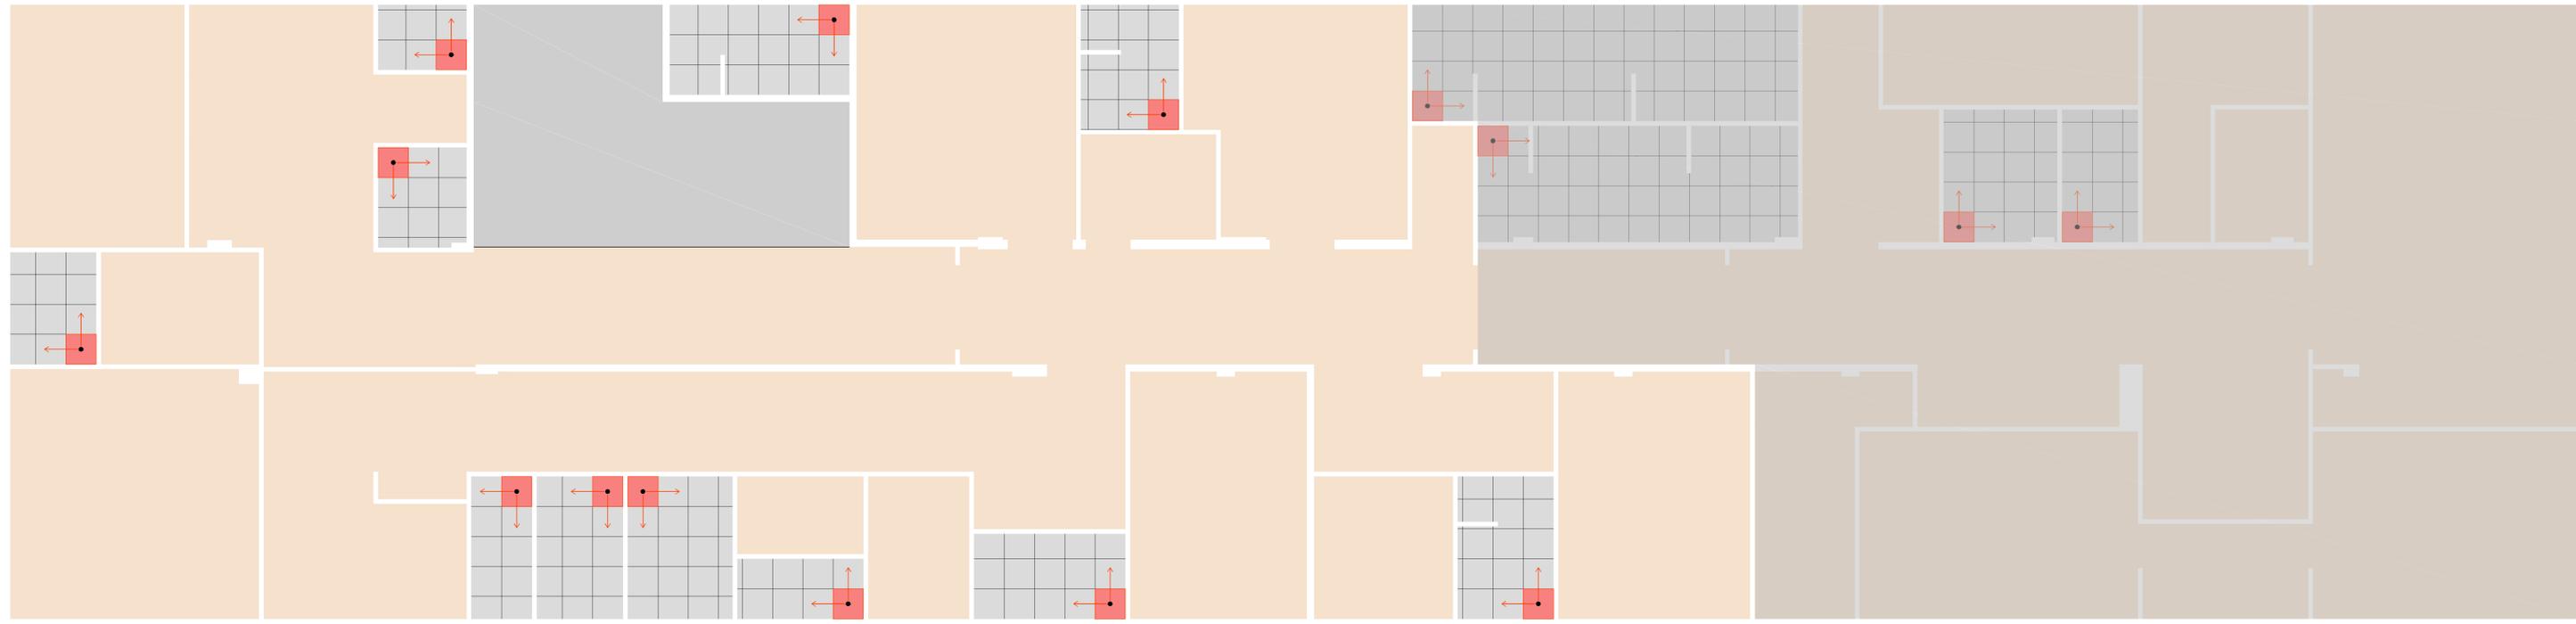


PLANTA BAIXA DE PISOS
HOSPITAL MONTENEGRO - CPN+CO - 5º PAVTO
1/50

LISTA DE MODIFICAÇÕES DE PROJETO		DATA	SETOR	RESP.
- EMISSÃO INICIAL ARG. EXECUTIVO FASE I - CENTRO OBSTÉTRICO		18/02/2019	GERAL	MRB

- LEGENDA DE FORROS:**
- Tabeira em gesso acartonado com moldura simples e pint. acrílica na cor branco. Placa removível central em gesso acart. revestida com película PVC na cor branco. dim. 125x42,5cm Nas circulações. Ver planta de forros. Altura 2,80m
 - Forro monolítico de gesso acartonado, fixados em estrutura de aço galvanizado, com acabamento pintura acrílica na cor Branco. Molduras simples em gesso em todo perímetro. Altura 2,80m
 - Forro monolítico de gesso acartonado, fixados em estrutura de aço galvanizado, com acabamento pintura acrílica na cor Branco. Molduras simples em gesso em todo perímetro. Altura 3,00m
- LEGENDA DE PISOS:**
- Piso vinílico 01 em manta 2mm com emendas soldadas. Cor (bege claro)
 - Piso porcelanato 60x60cm linha natural retificado e coloração classe V1 creme/bege/cinza. Ref. ou similar téc.: Eliane Minimum Nude NA. Rejuntes acrílico na cor da peça.
 - Início da paginação do piso

- LEGENDA DE LUMINÁRIAS:**
- LUM.01
Luminária / painel de embutir. Corpo em perfil de alumínio extrudado com acabamento em pintura eletrolítica na cor branco. Difusor translúcido milho. 2 lâmpadas Tubolux T5 18W 4000K com soquete de engate rápido. Complexo. Dim. 124x245x75mm Potência: 2x18W Temp. Cor 4000K Ref.: BLAN Polux T8 ref. P-915 ou similar.
- LUM.02
Luminária / painel de embutir. LED 20W emissão de luz na cor branco neutro 4000K Corpo em perfil de alumínio extrudado com acabamento em pintura eletrolítica na cor branco. Difusor translúcido. Dim. 225x225x22mm Potência: 20W Temp. Cor 4000K Ref.: Save Energy SE-240.594 ou similar.

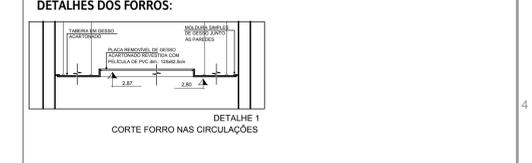

OBSERVAÇÕES:

- NÃO TIRAR MEDIDAS POR ESCALA - CONFIRMAR MEDIDAS NO LOCAL.
- QUALQUER ALTERAÇÃO DE PROJETO, ACAB. ETC. DEVE SER COMUNICADO E APROVADO PELA EQUIPE DE PROJETO.

BADERMANN
arquitetos associados

Projeto Arquitetônico Executivo - Centro Parto Normal e Centro Obstétrico

PROPRIETÁRIO: HOSPITAL MONTENEGRO

LOCALIZAÇÃO: Rua Assis Brasil, 1621 Montenegro - RS

RESPONSÁVEL TÉCNICO: Arqº Marcos R. Barbedo - CAU A 45254-8

COLABORADORES: Arqº Jonas Badermann de Lemos - CAU A 13790-1 Arqº Paula Mesquita Zampira - CAU A 60478-0 Arqº Gabriela Flores - CAU A 45028-0

ÁREA: 341,93 m²

DESENHO: WCB

DATA INÍCIO: 30/10/2017

DATA REVISÃO: 18/02/2019

REVISÃO: R01

ESCALA: 1/50

FRANQUIA: ARQ 08/08

Centro de Parto Normal e Centro Obstétrico - FASE II
Planta Baixa de Piso e Forro

ARQUITECTURA PRIVILEGIADA - DIREITOS AUTORAIS RESERVADOS CONFORME LEI 5.134/66.