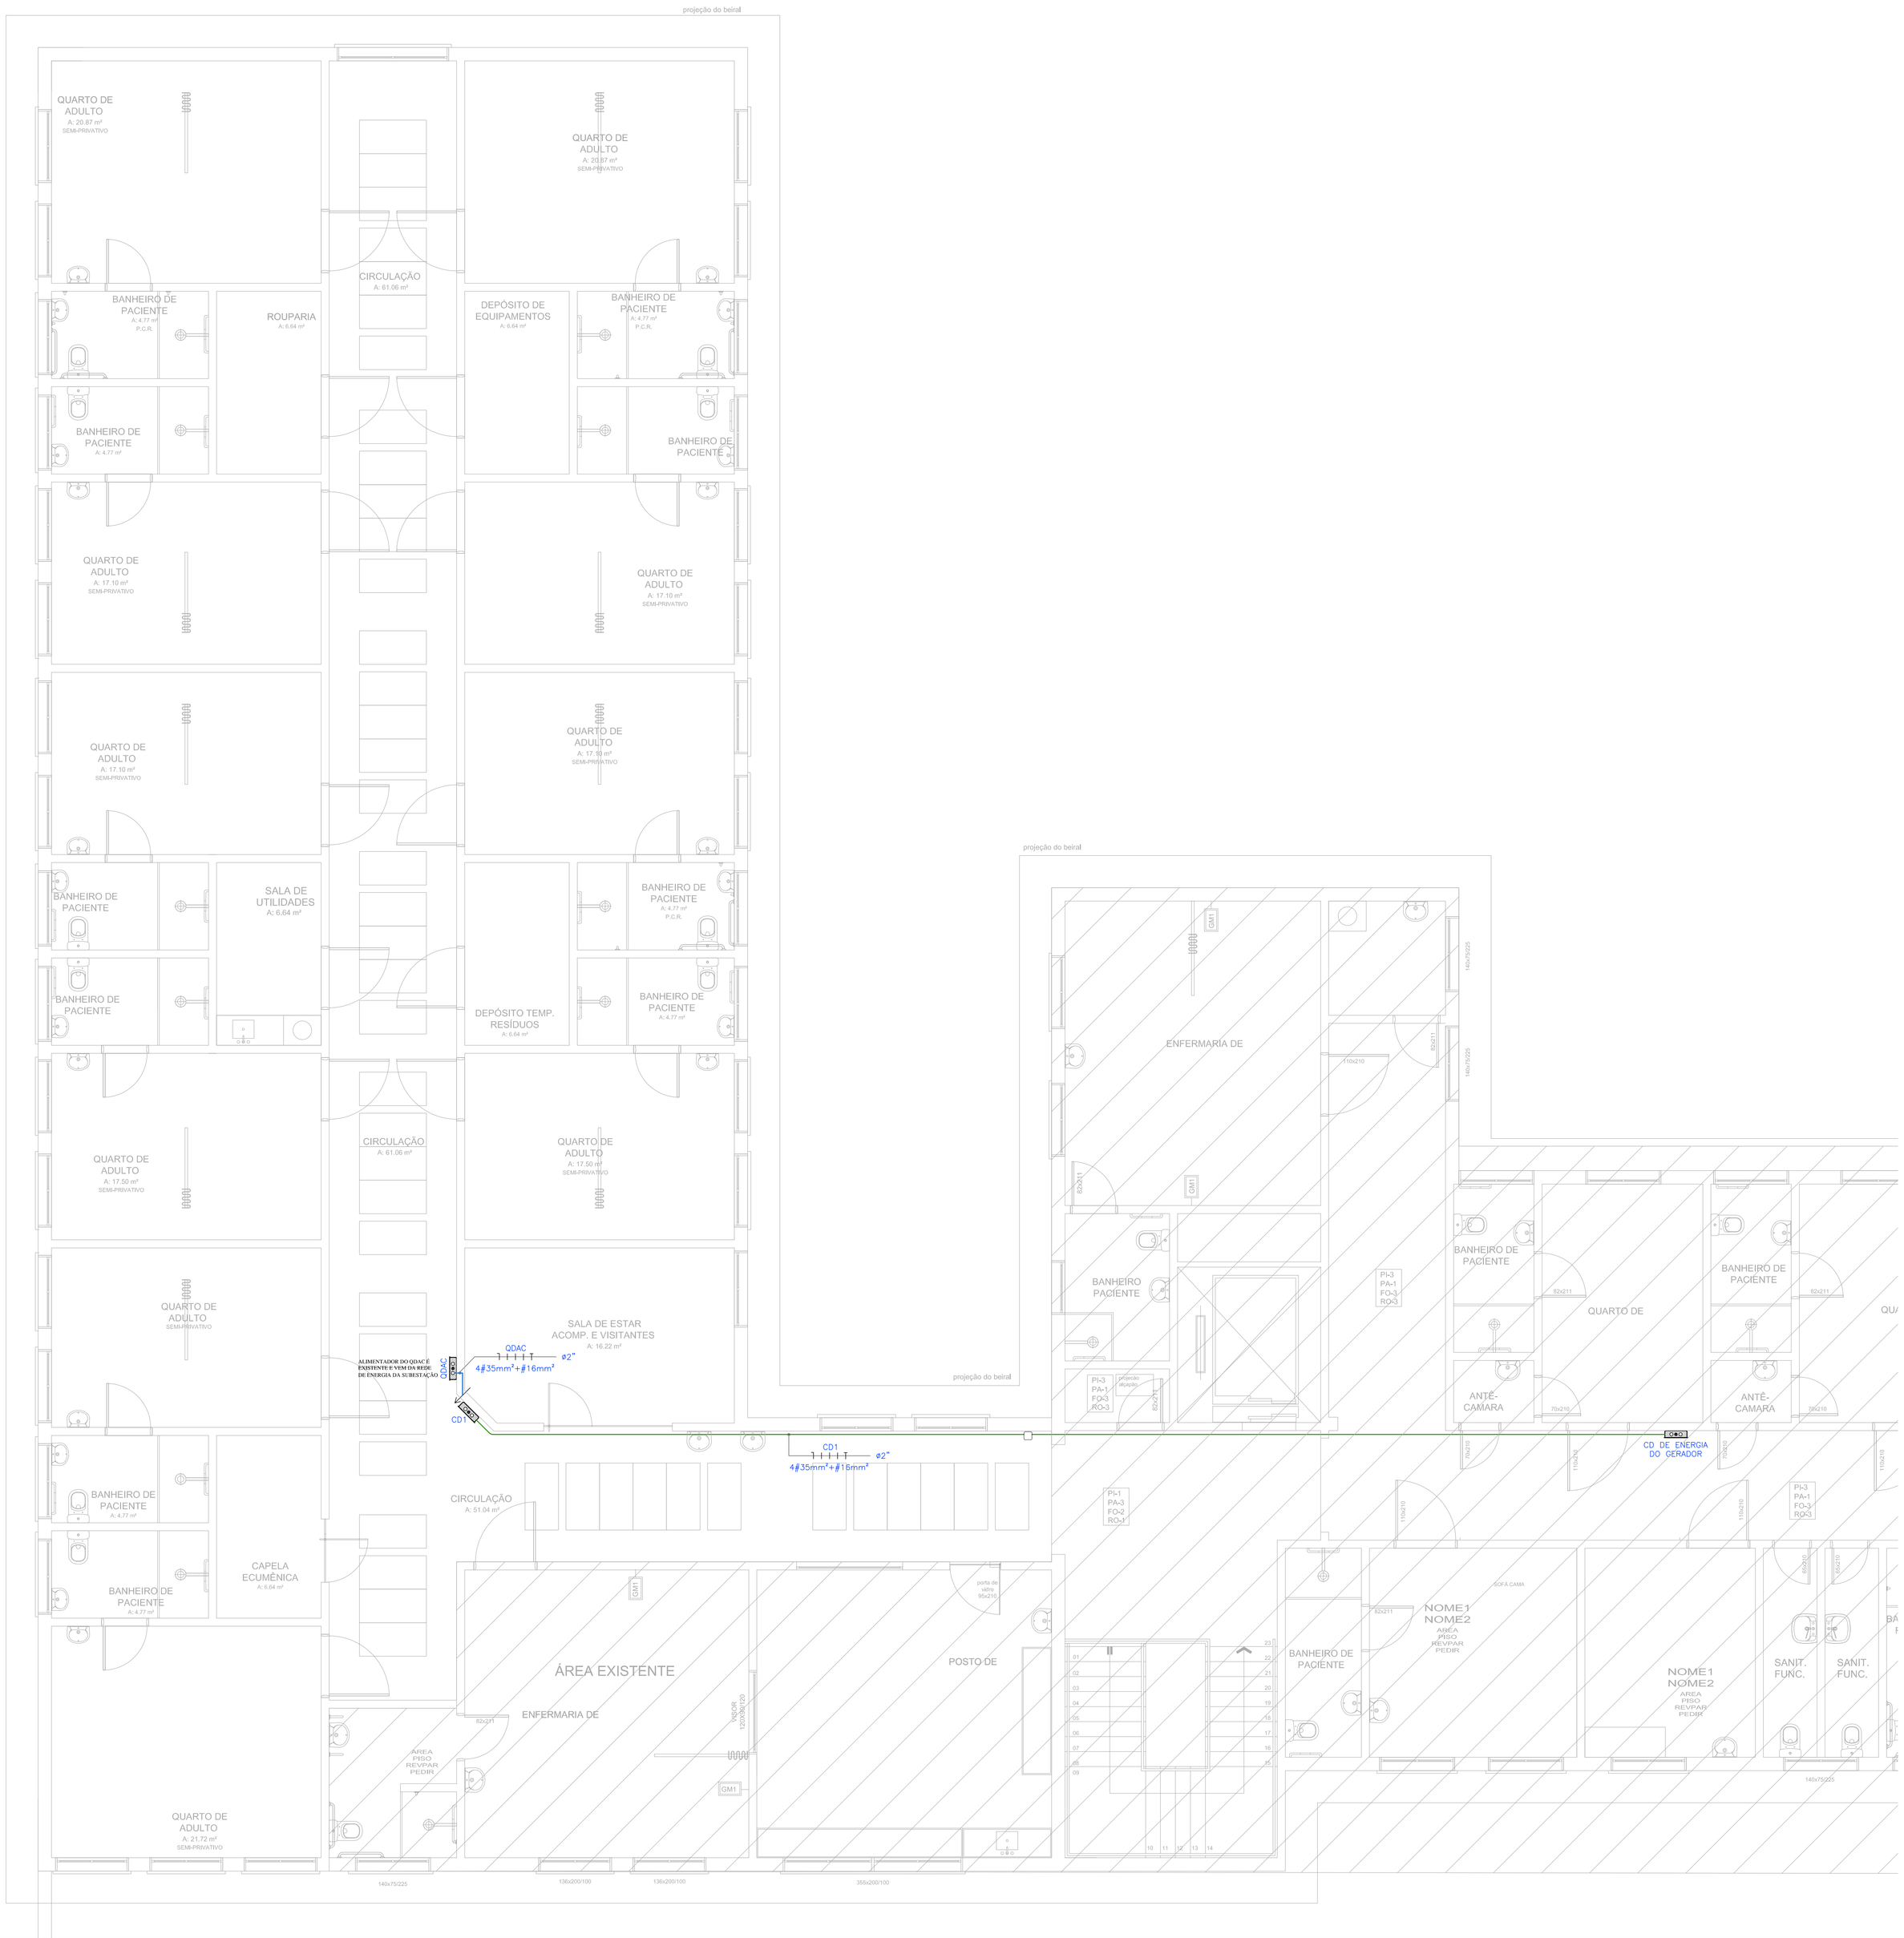

NOTAS

1 - OS FIOS OU CABOS UTILIZADOS DEVERÃO TER ISOLAÇÃO EM COMPOSTO TERMOPLÁSTICO DE PVC, 70 °C / 750 V.
2 - OS CABOS UTILIZADOS ENTERRADOS NO SOLO DEVERÃO POSSUIR TENSÃO DE ISOLAMENTO 0.6/1 kV.
3 - OS CIRCUITOS ALIMENTADORES DE ILUMINAÇÃO E TOMADAS DEVERÃO TER SUA BITOLA MÍNIMA 2,5 mm²
4 - OS ELETRODUTOS NÃO COTADOS DEVERÃO SER DE Ø20 mm (3/4").

ELETRODUTOS E ELETROCALHAS

- CABO PP 3X2.5mm² COM ISOLAÇÃO 0.6/1kV
- ELETRODUTO NO TETO
- ELETRODUTO NA PAREDE
- ELETRODUTO NO PISO
- ELETRODUTO DE LÓGICA NO TETO
- ELETRODUTO DE LÓGICA NA PAREDE
- ELETRODUTO DE LÓGICA NO PISO
- ELETROCALHA LISA PARA LÓGICA E TELEFONIA
- ELETROCALHA LISA PARA ELÉTRICA
- PERFILADO PARA ELÉTRICA
- PERFILADO PARA LÓGICA E TELEFONIA

- TUBULAÇÃO QUE DESCE
- TUBULAÇÃO QUE SOBE
- TUBULAÇÃO QUE PASSA

SIMBOLO	NOTAÇÃO	SIMBOLO	NOTAÇÃO	SIMBOLO	NOTAÇÃO
T	CONDUTOR TERRA	R	CONDUTOR RETORNO	xxxCXXX	xx CABOS CXXXXXX RG59 SOB DE MALHA
L	CONDUTOR FASE	R1	RETORNO BIPOLAR	xxxUTP-6P	xx CABOS UTP-6P CAT6/CRIM SE
N	CONDUTOR NEUTRO				

M/ METROS (mm)	PVC/FOGAN (pol.)
16	1/2"
20	3/4"
25	1"
32	1 1/4"
40	1 1/2"
50	2"
60	2 1/2"
75	3"
100	4"

CAIXAS

- CAIXA DE PASSAGEM NA PAREDE – h=0.30m – CX. 4X2
- CAIXA DE PASSAGEM NA PAREDE – h=0.30m – CX. 4X4
- CAIXA DE PASSAGEM NO TETO – CX. 4X4
- CAIXA DE PASSAGEM NO PISO – CX. 4X4

ACESSÓRIOS

- CRUZETA HORIZONTAL PARA ELETROCALHA
- "T" HORIZONTAL PARA ELETROCALHA
- CURVA 90º HORIZONTAL PARA ELETROCALHA

CENTROS DE DISTRIBUIÇÃO

- CENTRO DE DISTRIBUIÇÃO – h=1.40m OU INDICADA
- DG DE TELEFONIA – h=1.40m OU INDICADA
- RACK – ESPECIFICAÇÃO EM PLANTA

REVISÕES

REVISÃO	ALTERAÇÃO	DATA	DESENHO
R00	EMISSÃO INICIAL	21/06/2017	CAROLINE

INTERNAÇÃO HOSPITAL DE MONTENEGRO

PROINST ENGENHARIA
Rua Buarque de Macedo, 610 – 1º andar
Porto Alegre – RS (51) 3737 4912
www.proinst.com.br proinst@proinst.com.br

Responsável Técnico:
Eng. Eletricista Marcio Jucewicz – CREA-RS 107215
Eng. Eletricista Fernando Knecht – CREA-RS 163953

Data: JUN/17
Desenho: Caroline
Escala: 1/50
Projeto: Elétrico
Prancha: 01/03

Localização: Rua Assis Brasil, nº 1621 – Montenegro/RS
Proprietário: Hospital Montenegro
ALIMENTADORES
1532-EL-001-R00