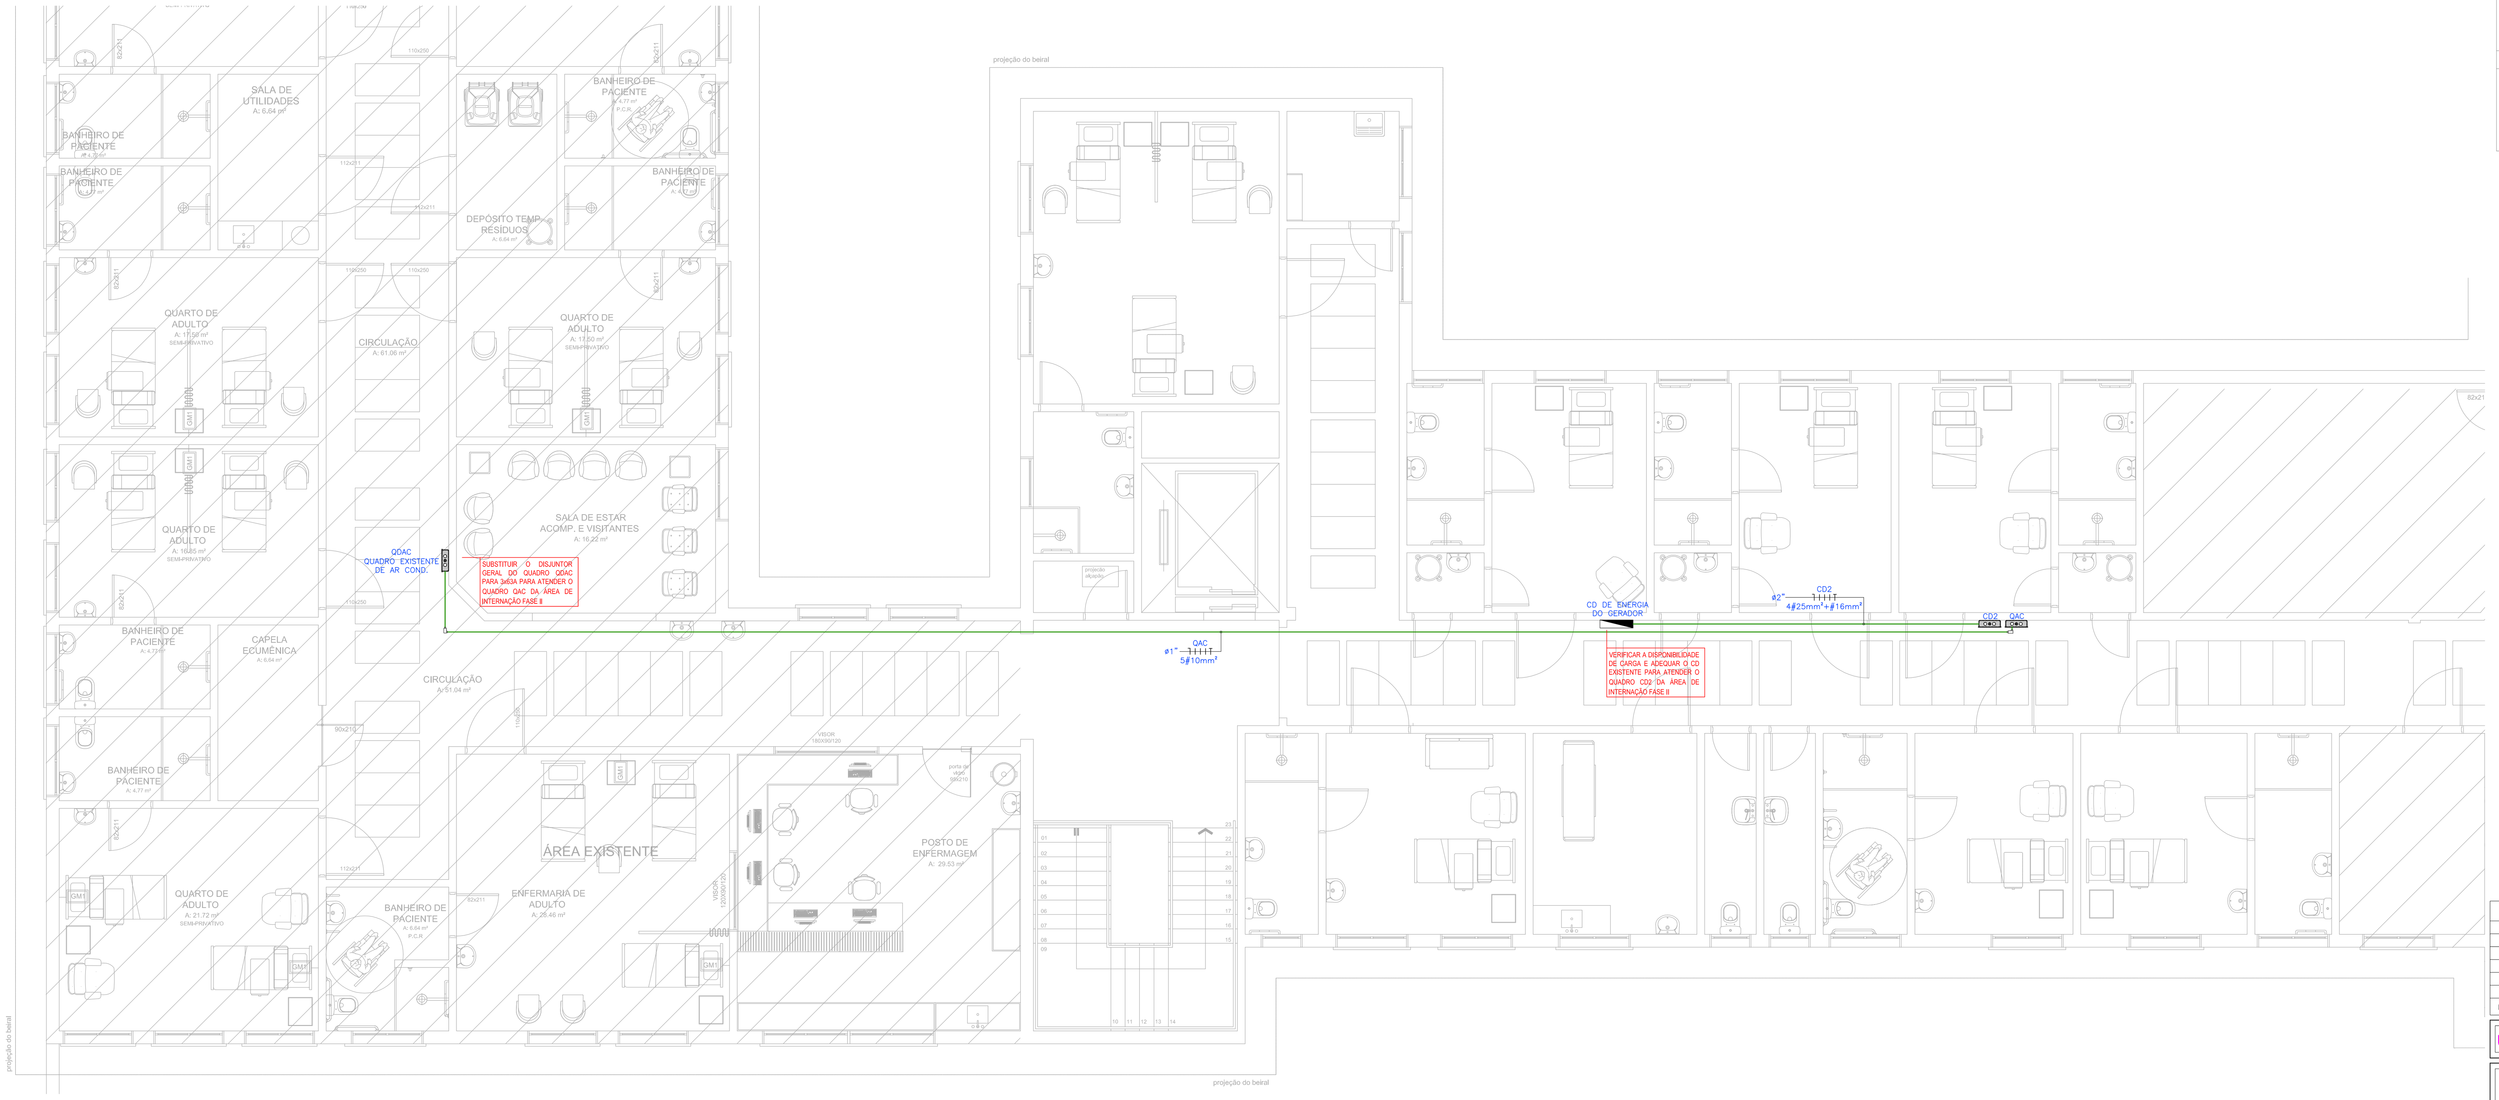

NOTAS

1 - OS FIOS OU CABOS UTILIZADOS DEVERÃO TER ISOLAÇÃO EM COMPOSTO TERMOPLÁSTICO DE PVC, 70 °C / 750 V.
2 - OS CABOS UTILIZADOS ENTERRADOS NO SOLO DEVERÃO POSSUIR TENSÃO DE ISOLAMENTO 0,6/1 kV.
3 - OS CIRCUITOS ALIMENTADORES DE ILUMINAÇÃO E TOMADAS DEVERÃO TER SUA BITOLA MÍNIMA 2,5 mm²
4 - OS ELETRODUTOS NÃO COTADOS DEVERÃO SER DE 3/4 mm (3/4").

ELETRODUTOS E ELETROCALHAS

- CABO PP 3X2,5mm² COM ISOLAÇÃO 0,6/1kV
- ELETRODUTO NO TETO
- ELETRODUTO NA PAREDE
- ELETRODUTO NO CHÃO
- ELETRODUTO DE LÓGICA NO TETO
- ELETRODUTO DE LÓGICA NA PAREDE
- ELETRODUTO DE LÓGICA NO PISO
- ELETROCALHA LISA PARA LÓGICA E TELEFONIA
- ELETROCALHA LISA PARA ELÉTRICA
- PERFILADO PARA ELÉTRICA
- PERFILADO PARA LÓGICA E TELEFONIA

TUBULAÇÃO QUE DESCE
TUBULAÇÃO QUE SOBE
TUBULAÇÃO QUE PASSA

DIÂMETRO NOMINAL (mm)	DIÂMETRO NOMINAL (polegada)
16	1/2"
20	3/4"
25	1"
32	1 1/4"
40	1 1/2"
50	2"
60	2 1/2"
75	3"
100	4"

SÍMBOLO	NOTAÇÃO	SÍMBOLO	NOTAÇÃO	SÍMBOLO	NOTAÇÃO
T	CONDUTOR TERRA	r	CONDUTOR RETORNO	xx#12(4)	4x 2 CABOS 1PP+1NP+1T (ELETRODUTO DE 19mm)
F	CONDUTOR FASE	r1	RETORNO BIPOLAR	xx#12(1)-4P	1x CABOS 1PP+1NP (ELETRODUTO DE 19mm)
N	CONDUTOR NEUTRO				

CAIXAS

- CAIXA DE PASSAGEM NA PAREDE – h=0.30m – CX. 4X2
- CAIXA DE PASSAGEM NA PAREDE – h=0.30m – CX. 4X4
- CAIXA DE PASSAGEM NO TETO – CX. 4X4
- CAIXA DE PASSAGEM NO PISO – CX. 4X4
- CONDULETE METÁLICO – DIMENSÃO CONFORME PROJETO

CENTROS DE DISTRIBUIÇÃO

- CENTRO DE DISTRIBUIÇÃO – h=1.40m OU INDICADA
- DO DE TELEFONIA – h=1.40m OU INDICADA

REVISÕES			
R01	ALTERAÇÃO DE LUMINÁRIAS	03/09/18	GUSTAVO
R00	EMISSÃO INICIAL	29/05/18	CAROLINE
REVISÃO	**ALTERAÇÃO**	**DATA**	**DESENHO**

UNIDADE DE INTERNAÇÃO ADULTO – FASE II

PROINST ENGENHARIA
Av. Benjamin Constant, nº 904 / Sala 401
Porto Alegre – RS (51) 3737 4912
www.proinst.com.br proinst@proinst.com.br

Responsável Técnico:
Eng. Eletricista Marcio Jucewicz – CREA-RS 107215
Eng. Eletricista Fernando Knecht – CREA-RS 163953

Localização: Rua Assis Brasil, nº 1621 – Montenegro/RS

Proprietário: Hospital Montenegro

ALIMENTADORES

Data: ABR/18
Desenho: Caroline
Escala: 1/50
Projeto: Elétrico
Prancha: 01/03
1745-EL-001-R01