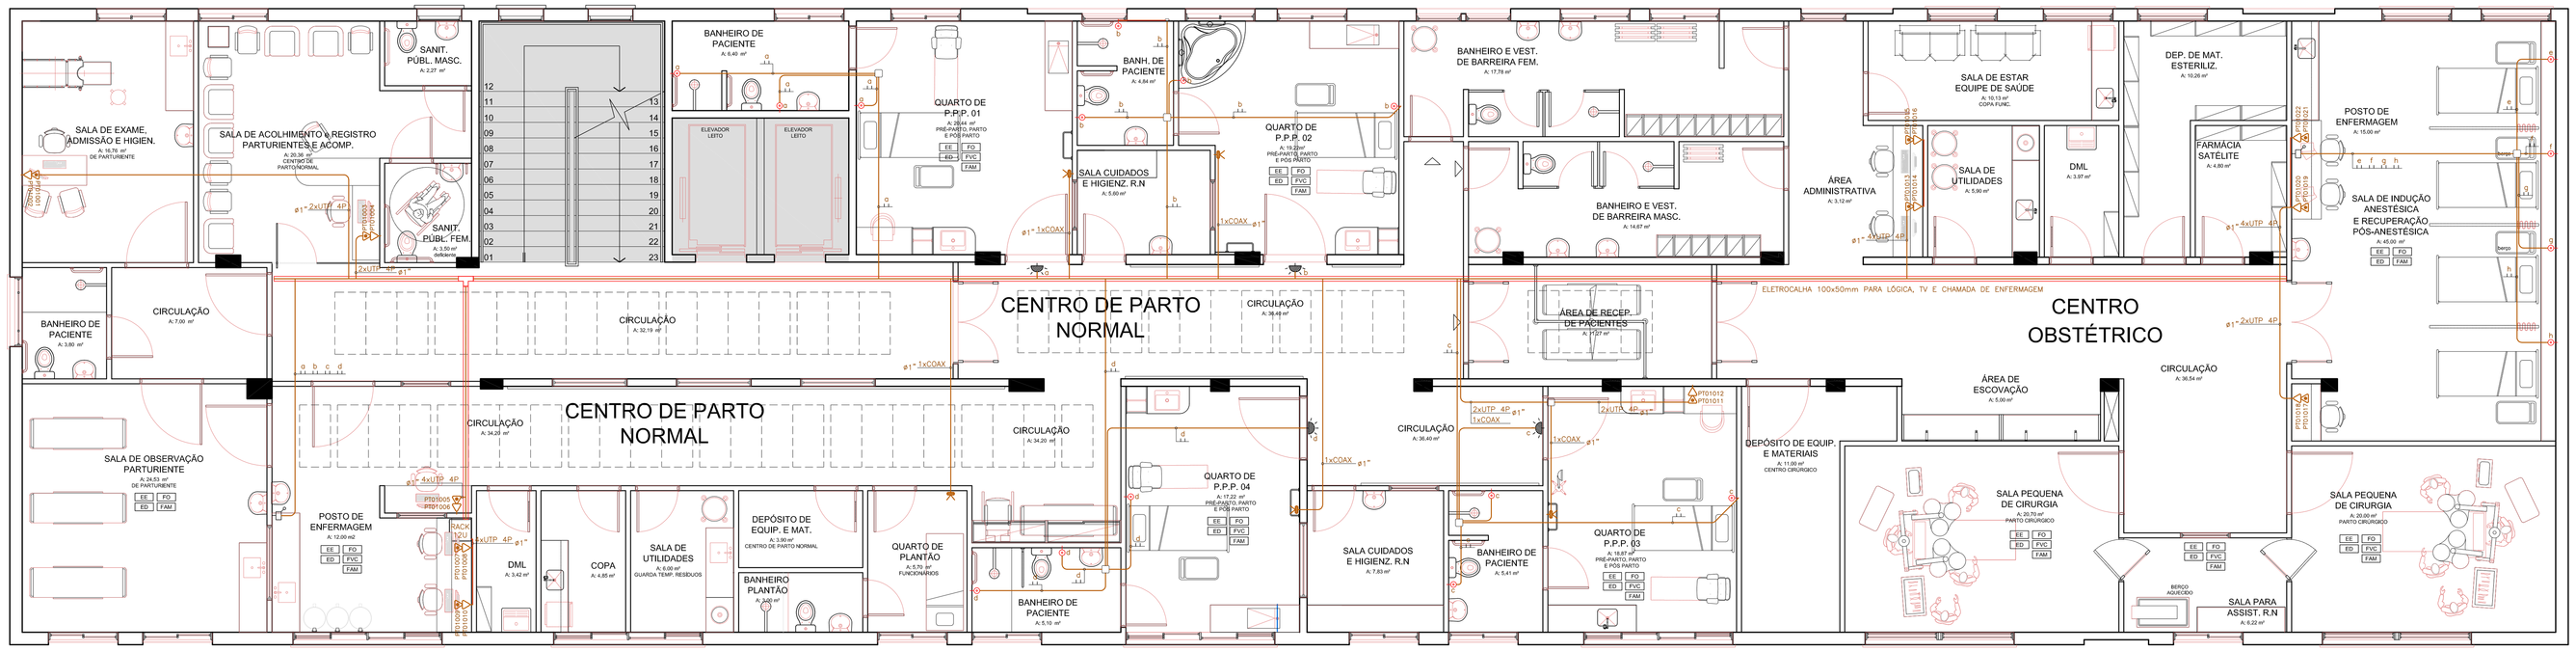

NOTAS

1 - OS FIOS OU CABOS UTILIZADOS DEVERÃO TER ISOLAÇÃO EM COMPOSTO TERMOPLÁSTICO DE PVC, 70 °C / 750 V.
2 - OS CABOS UTILIZADOS ENTERRADOS NO SOLO DEVERÃO POSSUIR TENSÃO DE ISOLAMENTO 0,6/1 kV.
3 - A ÁREA DE OCUPAÇÃO DOS CABOS NOS ELETRODUTOS NÃO DEVERÁ TER SUA RÉTULA MINIMA 2,5 mm²
4 - OS ELETRODUTOS NÃO COTADOS DEVERÃO SER DE Ø20 mm (3/4").

ELETRODUTOS E ELETROCALHAS

- CABO PP 3X2,5mm² COM ISOLAÇÃO 0,6/1mV
- ELETRODUTO NO TETO
- ELETRODUTO NA PAREDE
- ELETRODUTO NO PISO
- ELETRODUTO DE LÓGICA NO TETO
- ELETRODUTO DE LÓGICA NA PAREDE
- ELETRODUTO DE LÓGICA NO PISO
- ELETROCALHA LISA PARA LÓGICA E TELEFONIA
- PERFILADO PARA ELETRICA
- PERFILADO PARA ELETRICA
- PERFILADO PARA LÓGICA E TELEFONIA

TUBULAÇÃO QUE DESCE
TUBULAÇÃO QUE SOBE
TUBULAÇÃO QUE PASSA

MILÍMETROS (mm)	POLEGADAS (")
16	1/2"
20	3/4"
25	1"
32	1 1/4"
40	1 1/2"
50	2"
60	2 1/2"
75	3"
100	4"

SIMBOLO	NOTAÇÃO	SIMBOLO	NOTAÇÃO	SIMBOLO	NOTAÇÃO
T	CONDUTOR TERRA	R	CONDUTOR RETORNO	4x10mm²	DIJ CINCO CAMADAS SOLO SITE DE MEDIA
L	CONDUTOR FASE	R	RETORNO BATELAR	4x10R 4P	DIJ CINCO CAMADAS SOLO SITE DE ALTA DENSIDADE
N	CONDUTOR NEUTRO				

LÓGICA, TELEFONIA E TV

PONTO DE VOZ – h=0.30m OU INDICADA – CX.4X2"
PONTO DE DADOS – h=0.30m OU INDICADA – CX.4X2"
PONTO DE TV – h=1.80m OU INDICADA – CX.4X2"

CHAMADA DE ENFERMAGEM

SINAL LUMINOSO PARA CHAMADA ENFERMAGEM – h=2.20m (SOBRE A PORTA) – CX.4X2"
INTERRUPTOR CAMPAINHA DE ENFERMAGEM – h=1.10m OU INDICADO – CX.4X2"
CENTRAL DE CHAMADA DE ENFERMAGEM – h=1.40m OU INDICADO – CX.4X2"

CAIXAS

19 CAIXA DE PASSAGEM NA PAREDE – h=0.30m – CX. 4X2
10P CAIXA DE PASSAGEM NA PAREDE – h=0.30m – CX. 4X4
CAIXA DE PASSAGEM NO TETO – CX. 4X4

ACESSÓRIOS

CRUZETA HORIZONTAL PARA ELETROCALHA
CURVA 90° HORIZONTAL PARA ELETROCALHA
"Y" HORIZONTAL PARA ELETROCALHA

CENTROS DE DISTRIBUIÇÃO

DG DE TELEFONIA – h=1.40m OU INDICADA
RACK – ESPECIFICAÇÃO EM PLANTA

Tabela Identificação
Cabeamento Estruturado – RACK C.P.N. E CENTRO OBSTÉTRICO

NOME	PONTO	ANDAR	REDE	SAÍDA	CATEGORIA	PARES
RACK	PTD1001	5º PAV.	SECUNDÁRIO	DADOS	6	UTP 4P
RACK	PTD1002	5º PAV.	SECUNDÁRIO	VOZ	6	UTP 4P
RACK	PTD1003	5º PAV.	SECUNDÁRIO	DADOS	6	UTP 4P
RACK	PTD1004	5º PAV.	SECUNDÁRIO	VOZ	6	UTP 4P
RACK	PTD1005	5º PAV.	SECUNDÁRIO	DADOS	6	UTP 4P
RACK	PTD1006	5º PAV.	SECUNDÁRIO	VOZ	6	UTP 4P
RACK	PTD1007	5º PAV.	SECUNDÁRIO	DADOS	6	UTP 4P
RACK	PTD1008	5º PAV.	SECUNDÁRIO	VOZ	6	UTP 4P
RACK	PTD1009	5º PAV.	SECUNDÁRIO	DADOS	6	UTP 4P
RACK	PTD1010	5º PAV.	SECUNDÁRIO	VOZ	6	UTP 4P
RACK	PTD1011	5º PAV.	SECUNDÁRIO	DADOS	6	UTP 4P
RACK	PTD1012	5º PAV.	SECUNDÁRIO	VOZ	6	UTP 4P
RACK	PTD1013	5º PAV.	SECUNDÁRIO	DADOS	6	UTP 4P
RACK	PTD1014	5º PAV.	SECUNDÁRIO	VOZ	6	UTP 4P
RACK	PTD1015	5º PAV.	SECUNDÁRIO	DADOS	6	UTP 4P
RACK	PTD1016	5º PAV.	SECUNDÁRIO	VOZ	6	UTP 4P
RACK	PTD1017	5º PAV.	SECUNDÁRIO	DADOS	6	UTP 4P
RACK	PTD1018	5º PAV.	SECUNDÁRIO	VOZ	6	UTP 4P
RACK	PTD1019	5º PAV.	SECUNDÁRIO	DADOS	6	UTP 4P
RACK	PTD1020	5º PAV.	SECUNDÁRIO	VOZ	6	UTP 4P
RACK	PTD1021	5º PAV.	SECUNDÁRIO	DADOS	6	UTP 4P
RACK	PTD1022	5º PAV.	SECUNDÁRIO	VOZ	6	UTP 4P

REVISÕES			
R00	EMISSÃO INICIAL	18/12/18	CAROLINE
REVISÃO	ALTERAÇÃO	DATA	DESENHO

HOSPITAL MONTENEGRO – CENTRO PARTO NORMAL E CENTRO OBSTÉTRICO

PROINST ENGENHARIA
Av. Benjamin Constant, nº 904 / Sala 401
Porto Alegre – RS (51) 3737 4912
www.proinst.com.br proinst@gmail.com.br

Responsável Técnico:
Eng. Eletricista Marcio Jucewicz – CREA-RS 107215
Eng. Eletricista Fernando Knecht – CREA-RS 163953

Data: OUT/18
Desenho: Caroline
Escala: 1/50
Projeto: Elétrico
Prancha: 05/05

Localização: Rua Assis Brasil, nº 1621 – Montenegro/RS
Proprietário: Hospital de Montenegro
LÓGICA, TV E CHAMADA DE ENFERMAGEM
1806–EL–005–R00