



PLANTA ESQUEMÁTICA PAVTO. SUBSOLO
Hospital Montenegro
ESCALA 1/750

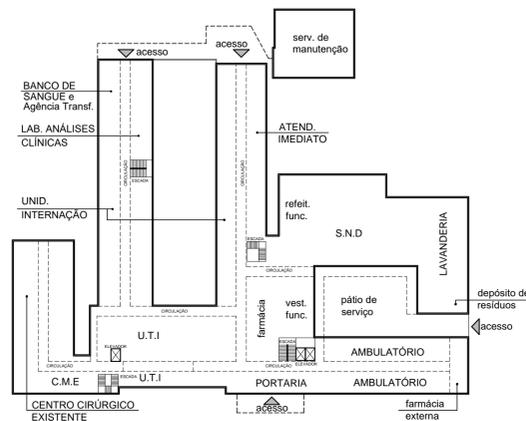


PLANTA ESQUEMÁTICA PAVTO. TÉRREO
Hospital Montenegro
ESCALA 1/750

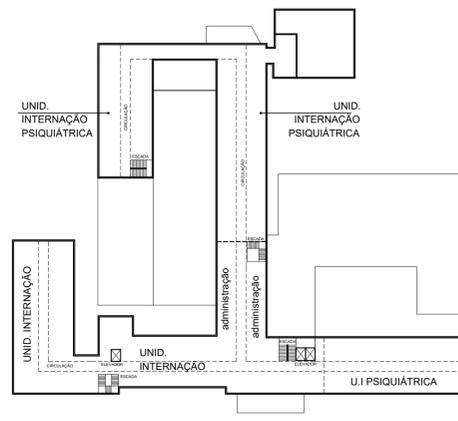

PLANTA ESQUEMÁTICA 2º PAVTO.
Hospital Montenegro
ESCALA 1/750




PLANTA ESQUEMÁTICA 3º PAVTO.
Hospital Montenegro
ESCALA 1/750

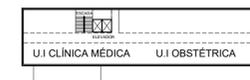


PLANTA ESQUEMÁTICA 4º PAVTO.
Hospital Montenegro
ESCALA 1/750



PLANTA ESQUEMÁTICA 5º PAVTO.
Hospital Montenegro
ESCALA 1/750

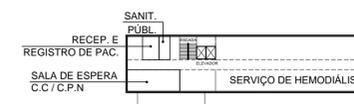

PLANTA ESQUEMÁTICA 6º PAVTO.
Hospital Montenegro
ESCALA 1/750

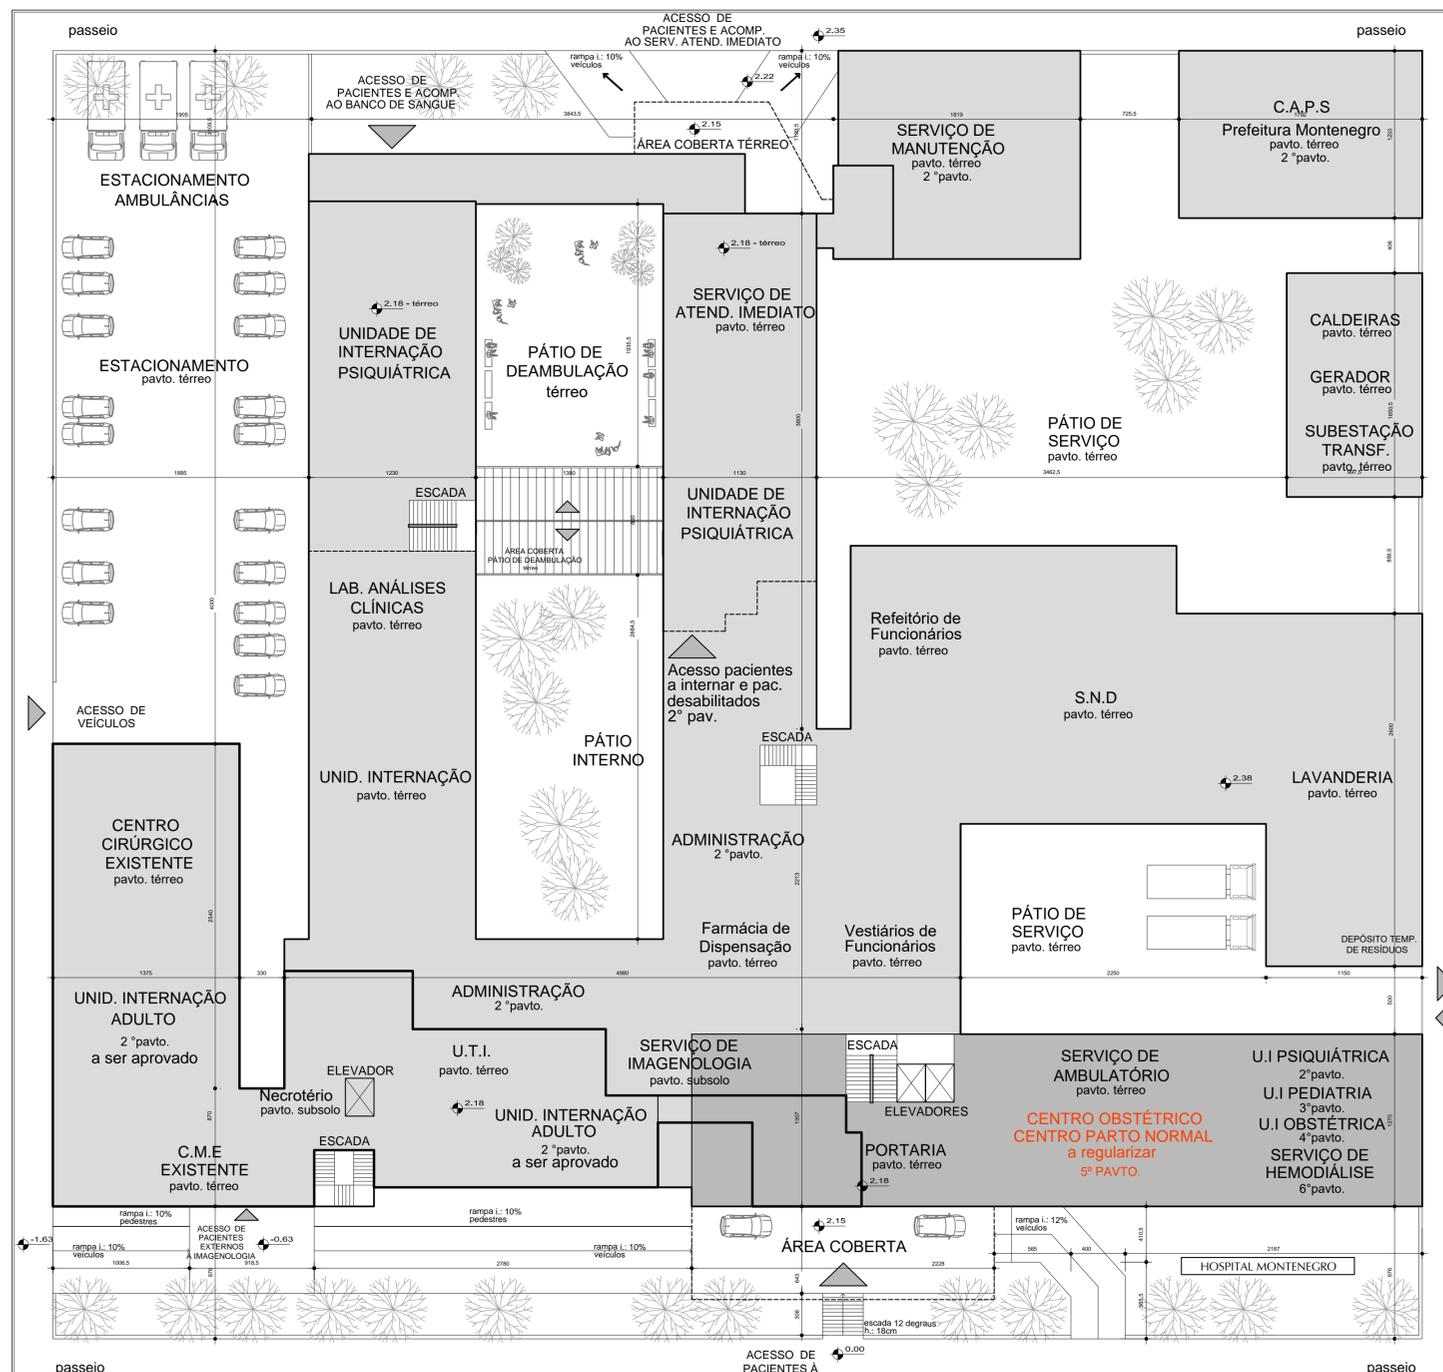

PLANTA DE LOCALIZAÇÃO / SITUAÇÃO
HOSPITAL MONTENEGRO
1/250

OBSERVAÇÕES

1- NÃO TIRAR MEDIDAS POR ESCALA. CONFERIR MEDIDAS NO LOCAL

BADERMANN
arquitetos associados

Rua Osvaldo Aranha, 694 - 505
CEP: 91420-000 - Fone: 4162-4855
Fax: (51) 3321-2499
www.badermannarquitectos.com.br

OBRA: Hospital Montenegro Projeto Arquitetônico Básico - Centro Parto Normal e Centro Obstétrico	ÁREA: 617,85 m²
PROPRIETÁRIO: HOSPITAL MONTENEGRO	DESENHO: PMZT
RESPONSÁVEL TÉCNICO: <i>Marcos R. Barbedo</i> Arqº Marcos Barbedo - CAU A 45254-8	DATA INÍCIO: 30/10/2017
COLABORADORES: Arqº Jones Badermann de Lemos - CAU A 13790-1 Arqº Paula Mesquita Zampiva - CAU A 60478-0 Arqº Gabriela Flores - CAU A 45026-0	DATA REVISÃO: 16/02/2018
ASSUNTO: Centro de Parto Normal e Centro Obstétrico Planta de Localização Geral e Pavimentos	REVISÃO: R02
ARQUITECTURA PRIVILEGIADA * DIREITOS AUTORAIS RESERVADOS CONFORME LEI 5.194/66	ESCALA: indicada
	PRANCHA: ARQ 01/02