JANELA EXTERNA EM ALUMÍNIO

JA04

JANELAS EM ALUMÍNIO PINT. ELETROSTÁTICA NA COR BRANCO. ESQUADRIA DE CAIXILHOS DUPLOS COM PERSIANA MILIMÉTRICA EMBUTIDA ENTRE VIDROS EM QUATRO MÓDULOS.CAIXILHO EXTERNO E INTERNO EM QUATRO MÓDULOS FIXOS.
PERSIANA MILIMÉTRICA 10mm na cor Taos , fixa no movimento vertical .ENTRE VIDROS E ACIONAMENTO DAS ALETAS CFME. DETALHE. (movimento de içamento vertical fixo)

ATENÇÃO: QUALQUER DÚVIDA CONTACTAR EQUIPE DE PROJETO - ESQUADRIA DEVE SER FIXA E TER CONTROLE DELUMINOSIDADE
PEITORIL CONFORME PADRÃO EXISTENTE NO HOSPITAL.

NOS LOCAIS INDICADOS NO PROJETO.

JANELAS EXTERNA EM ALUMÍNIO

JA05

JANELA EM ALUMÍNIO EM DOIS MÓDULOS DE CORRER E TERCEIRO QUADRO EXTERNO DE CORRER COM TELA MILIMÉTRICA CONTRA INSETOS.
CONJUNTO EM PERFIS ALUMÍNIO E PERFIS MONTANTES CONFORME PADRÃO EXISTENTE
ACABAMENTO PINTURA ELETROSTÁTICA NA COR CONFORME PADRÃO EXISTENTE.
VIDROS TRANSLÚCIDOS 5mm

PEITORIL CONFORME PADRÃO EXISTENTE NO HOSPITAL.
NOS LOCAIS INDICADOS NO PROJETO.

JANELAS EXTERNA EM ALUMÍNIO

JA06

JANELA EM ALUMÍNIO EM DOIS MÓDULOS COM MOVIMENTO BASCULANTE E QUADRO EXTERNO FIXO COM TELA MILIMÉTRICA CONTRA INSETOS.
CONJUNTO EM PERFIS ALUMÍNIO E PERFIS MONTANTES CONFORME PADRÃO EXISTENTE
ACABAMENTO PINTURA ELETROSTÁTICA NA COR CONFORME PADRÃO EXISTENTE.
VIDROS TRANSLÚCIDOS 5mm

PEITORIL CONFORME PADRÃO EXISTENTE NO HOSPITAL.
NOS LOCAIS INDICADOS NO PROJETO.

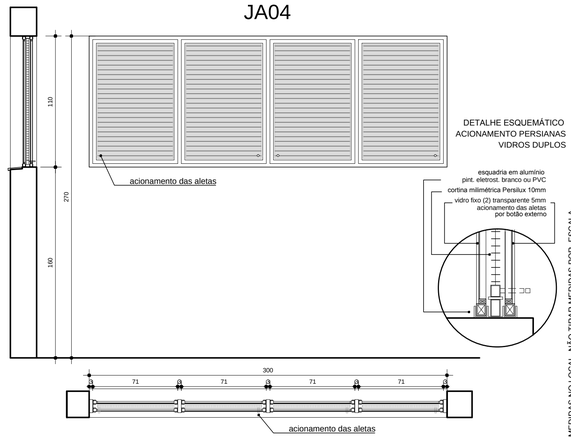

JA04	DIMENSÕES osso: 300x110/160cm QUANTIDADE: conferir em planta

CONFERIR MEDIDAS NO LOCAL. NÃO TIRAR MEDIDAS POR ESCALA.

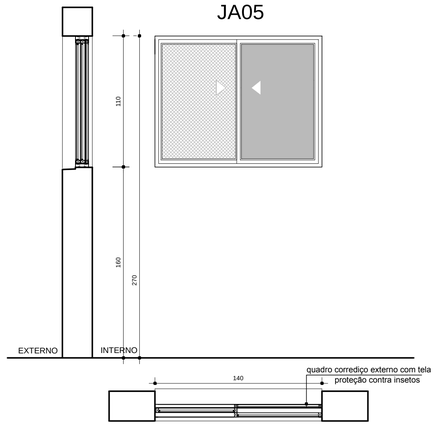

JA05	DIMENSÕES osso: 140x110/160cm QUANTIDADE: conferir em planta

CONFERIR MEDIDAS NO LOCAL. NÃO TIRAR MEDIDAS POR ESCALA.

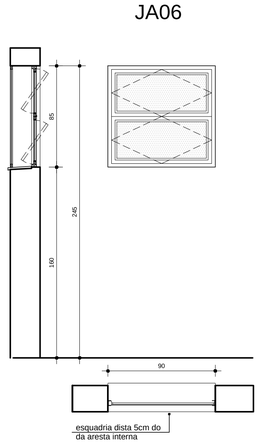

JA06	DIMENSÕES osso: 90x85/160cm QUANTIDADE: conferir em planta

CONFERIR MEDIDAS NO LOCAL. NÃO TIRAR MEDIDAS POR ESCALA.

JANELA EXTERNA EM ALUMÍNIO

JA07

JANELAS EM ALUMÍNIO PINT. ELETROSTÁTICA NA COR BRANCO. ESQUADRIA DE CAIXILHOS DUPLOS COM PERSIANA MILIMÉTRICA EMBUTIDA ENTRE VIDROS EM DOIS MÓDULOS.CAIXILHO EXTERNO E INTERNO EM DOIS MÓDULOS FIXOS.
PERSIANA MILIMÉTRICA 10mm na cor Taos , fixa no movimento vertical .ENTRE VIDROS E ACIONAMENTO DAS ALETAS CFME. DETALHE. (movimento de içamento vertical fixo)

ATENÇÃO: QUALQUER DÚVIDA CONTACTAR EQUIPE DE PROJETO - ESQUADRIA DEVE SER FIXA E TER CONTROLE DELUMINOSIDADE
PEITORIL CONFORME PADRÃO EXISTENTE NO HOSPITAL.
NOS LOCAIS INDICADOS NO PROJETO.

VISOR INTERNO EM ALUMÍNIO

VI01

VISOR FIXO EM ALUMÍNIO E PINTURA ELETROSTÁTICA NA COR BRANCO
ESQUADRIA EM UM MÓDULO FIXO COM VIDROS TRANSPARENTES 6mm

CONJUNTO PERFIS ALUMÍNIO ALCOA LINHA SUPREMA

NOS LOCAIS INDICADOS NO PROJETO.

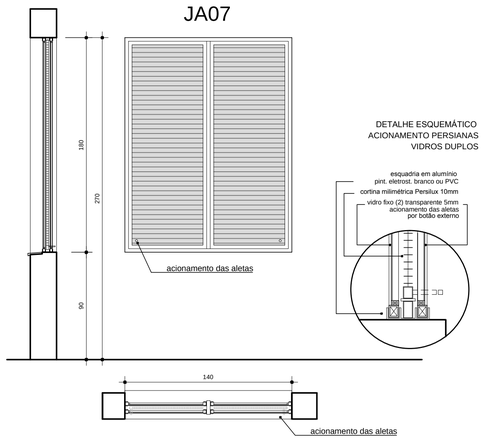

JA07	DIMENSÕES osso: 140x180/90cm QUANTIDADE: conferir em planta

CONFERIR MEDIDAS NO LOCAL. NÃO TIRAR MEDIDAS POR ESCALA.

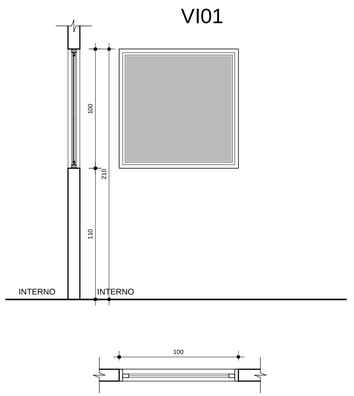

VI01	DIMENSÕES (osso): 100x100/110cm QUANTIDADE: conf. em planta

CONFERIR MEDIDAS NO LOCAL. NÃO TIRAR MEDIDAS POR ESCALA.

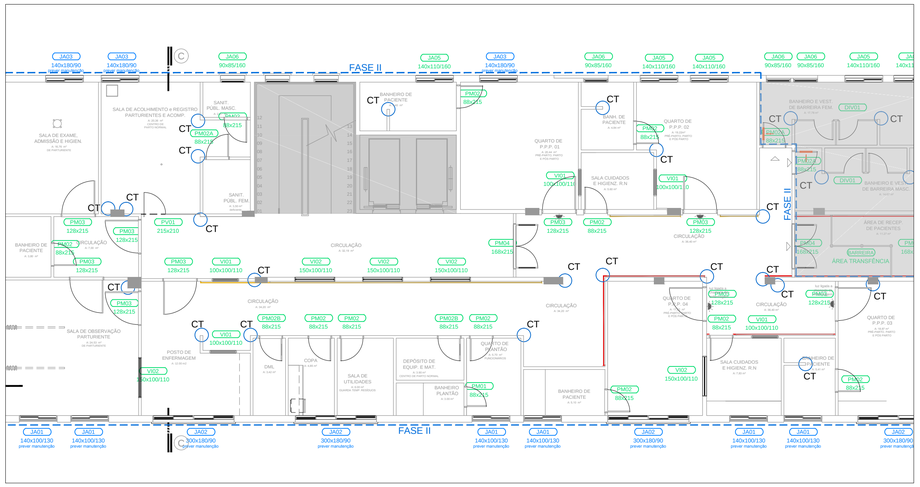

LISTA DE MODIFICAÇÕES DE PROJETO	DATA	SETOR	RESP.
-EMISSÃO INICIAL ARQ. EXECUTIVO FASE I - CENTRO OBSTÉTRICO	18/02/2019	GERAL	MRB

OBSERVAÇÕES :

- NÃO TIRAR MEDIDAS POR ESCALA - CONFIRMAR MEDIDAS NO LOCAL.
- QUALQUER ALTERAÇÃO DE PROJETO, ACAB. ETC. DEVE SER COMUNICADO E APROVADO PELA EQUIPE DE PROJETO.

BADERMANN arquitetos associados
Rua Quintino Bocaiuva, 694 / 508
CEP 90440-050 Porto Alegre/RS
Fone/Fax (51) 3221 2499
www.badermannarquitetos.com.br

OBRA:
Hospital Montenegro
Projeto Arquitetônico Executivo - Centro Parto Normal e Centro Obstétrico

ÁREA: 341,93 m²
DESENHO: WCB

PROPRIETÁRIO: HOSPITAL MONTENEGRO

LOCALIZAÇÃO: Rua Assis Brasil,1621 Montenegro - RS

DATA INÍCIO: 30/10/2017
DATA REVISÃO: 18/02/2019

RESPONSÁVEL TÉCNICO: Arq° Marcos R. Barbedo - CAU A 45254-8

COLABORADORES:
Arq° Jonas Badermann de Lemos - CAU A 13790-1
Arq° Paula Mesquita Zampiva - CAU A 60478-0
Arq° Gabriela Flores - CAU A 45026-0

REVISÃO: R01
ESCALA: 1/50

ASSUNTO:
Centro de Parto Normal e Centro Obstétrico - FASE II
Caderno de Esquadrias

PRANCHA: ARQ 07/08

ARCHITECTURA PRIVILEGIATA * DIREITOS AUTORAIS RESERVADOS CONFORME LEI 5.194/66.