



QUADRO DE DISTRIBUIÇÃO ÁREA DE INTERNAÇÃO - CIZ

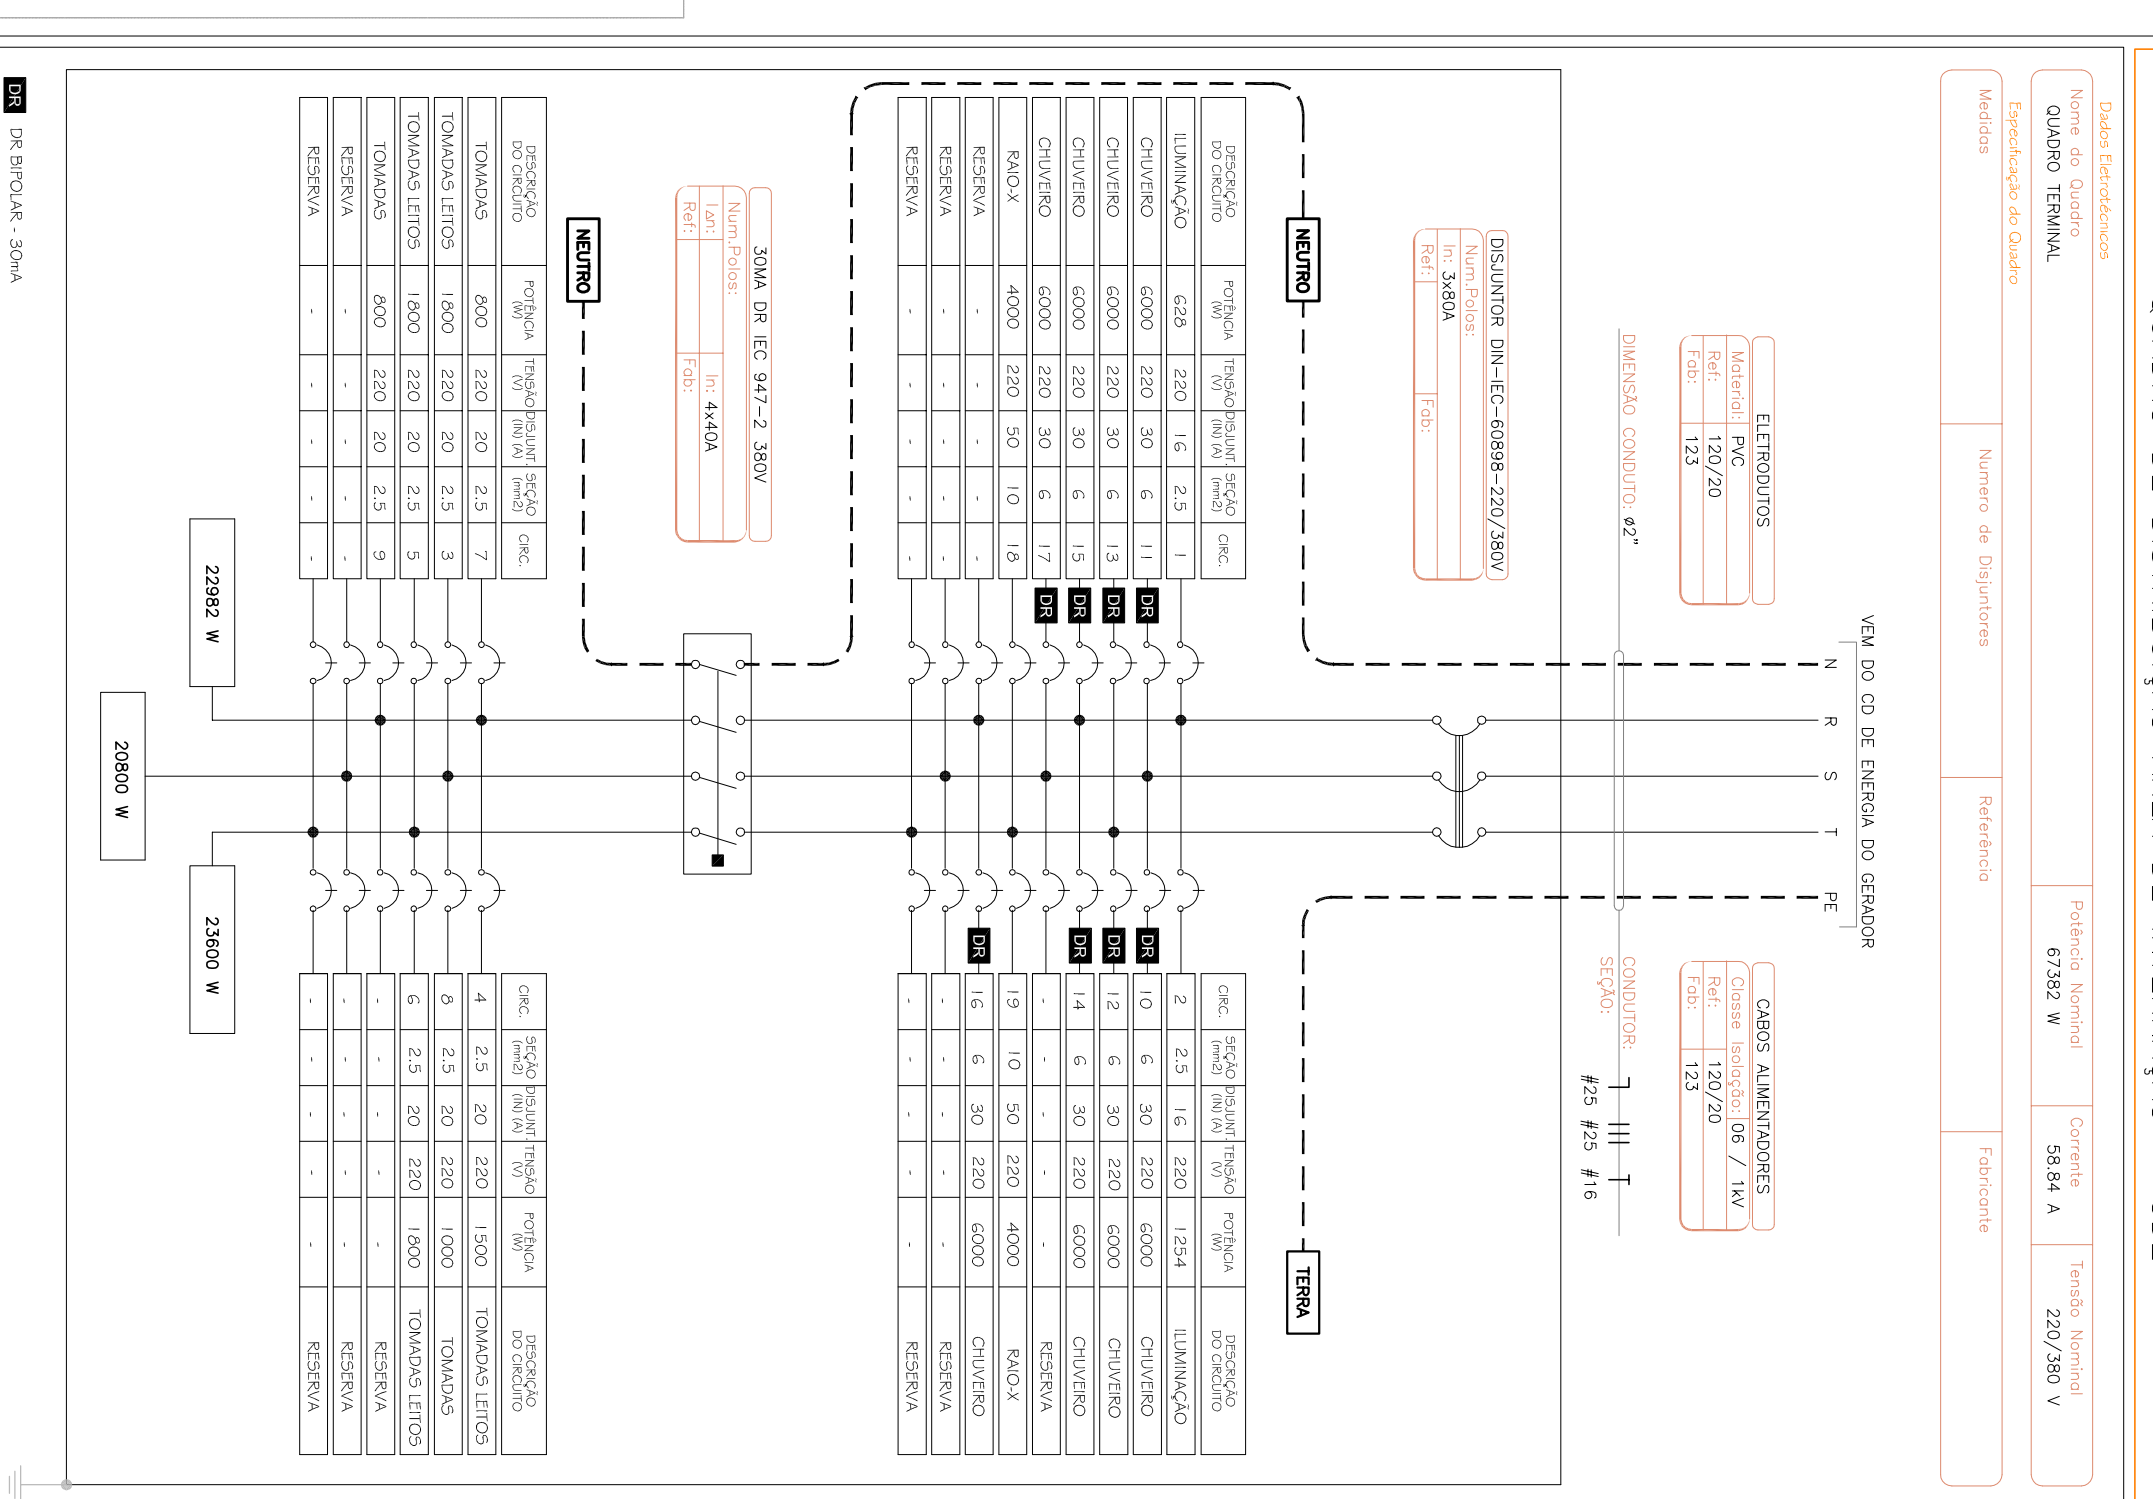


QUADRO DE DISTRIBUIÇÃO DE AR CONDICIONADO - QAC

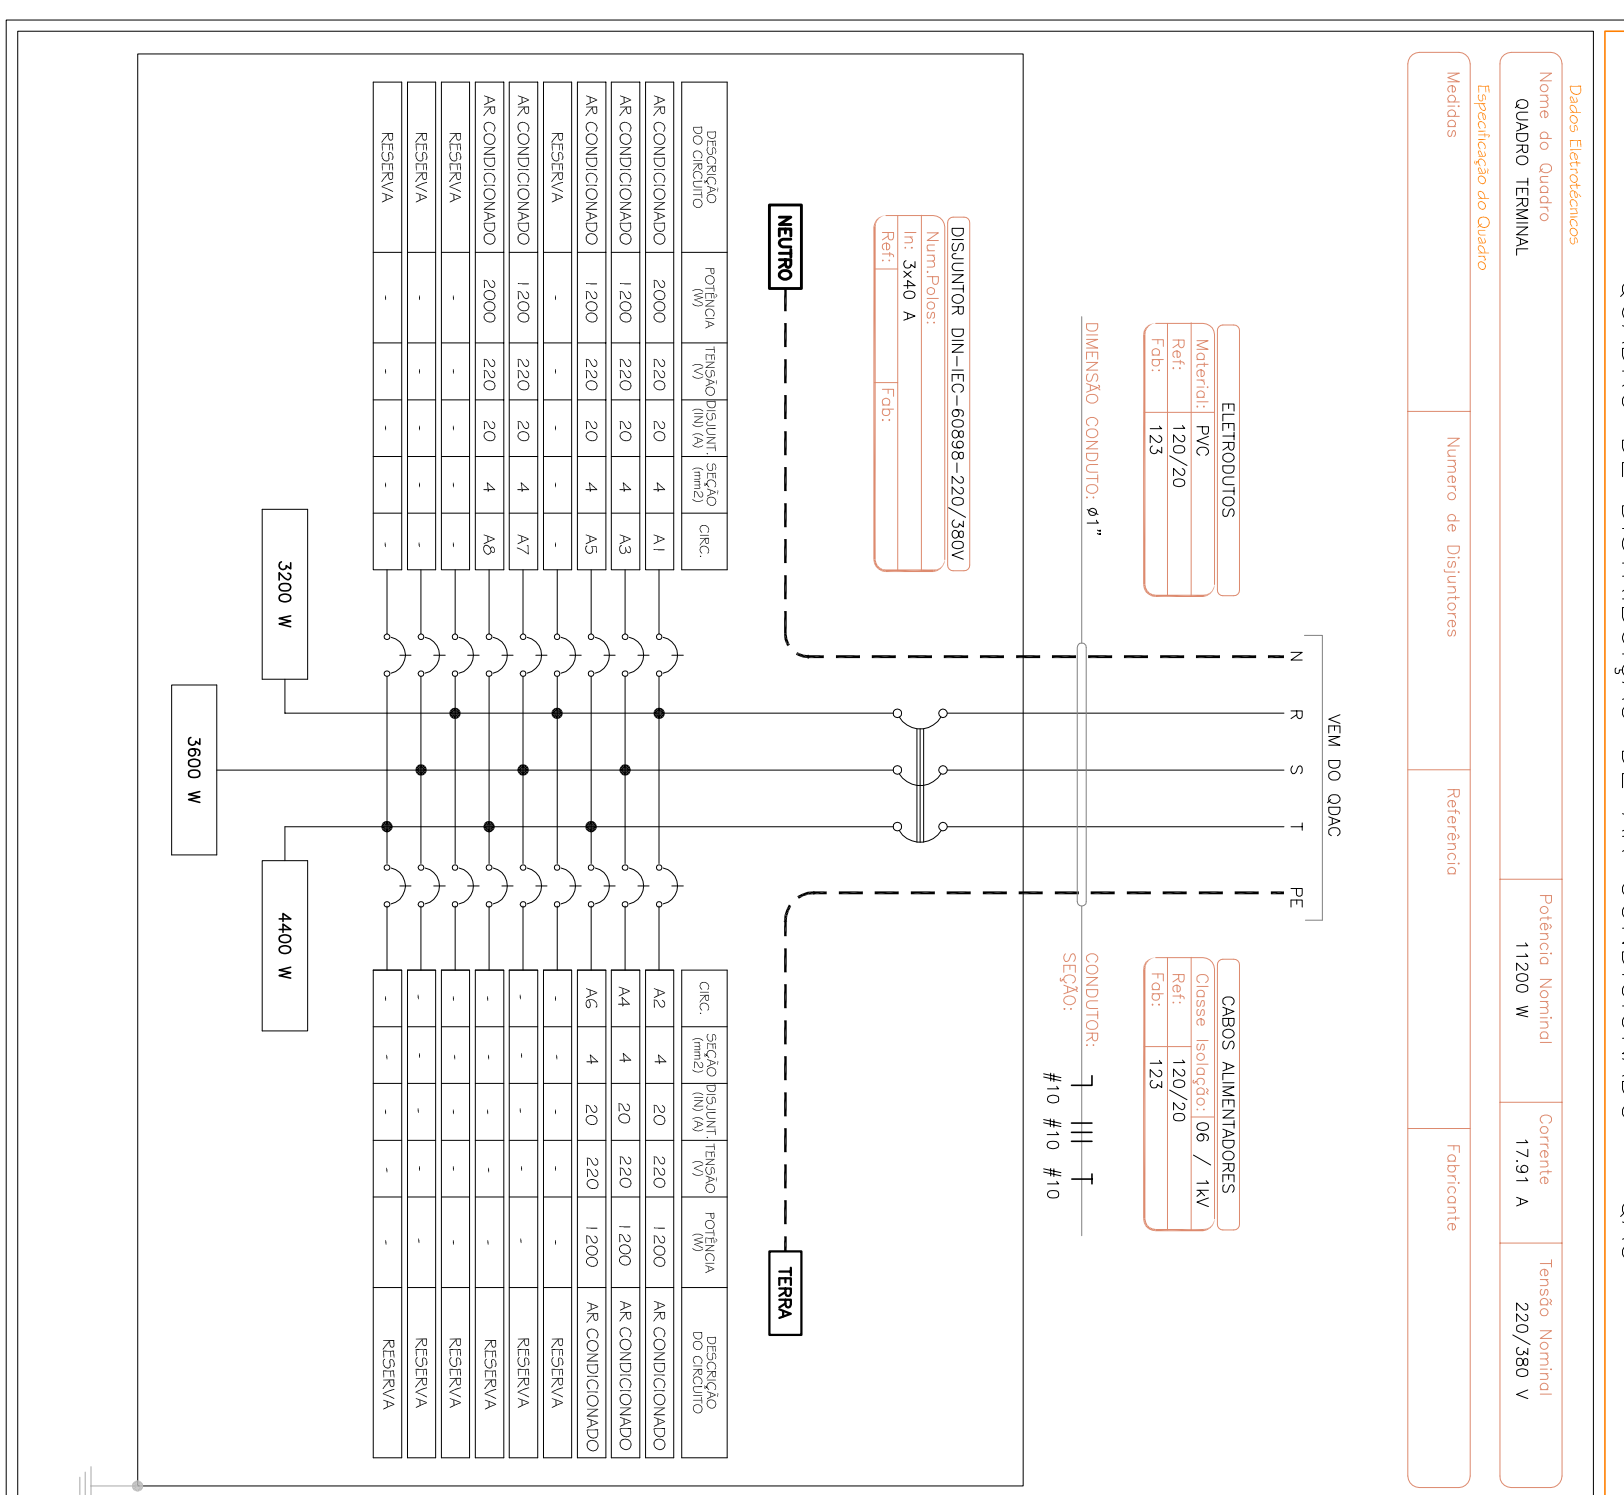

QUADRO DE DISTRIBUIÇÃO DE AR CONDICIONADO - QAC


NOTAS:
 1 - O PROJETO DESENVOLVIDO NÃO SE RESPONSABILIZA POR ERROS DE CÁLCULO OU DE INFORMAÇÃO DESENVOLVIDA POR OUTROS PROFISSIONAIS.

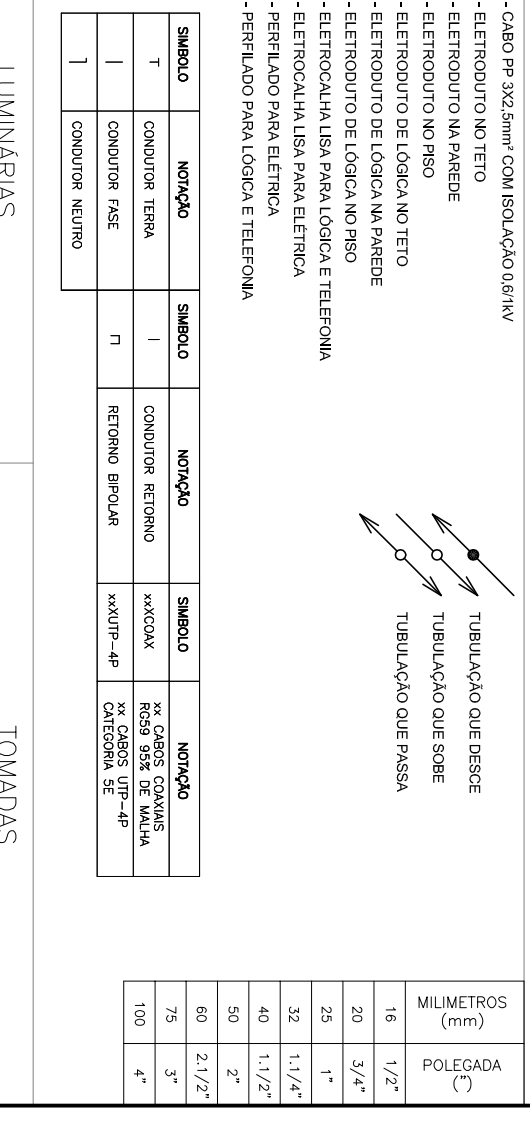


REVISÕES

DATA	DESCRIÇÃO	PROJETO	APROVADO
02/03	REVISÃO		

UNIDADE DE INTERNAÇÃO ADULTO - FASE II



