




PLANTA ESQUEMÁTICA PAVTO. SUBSOLO  
Hospital Montenegro  
ESCALA 1/750

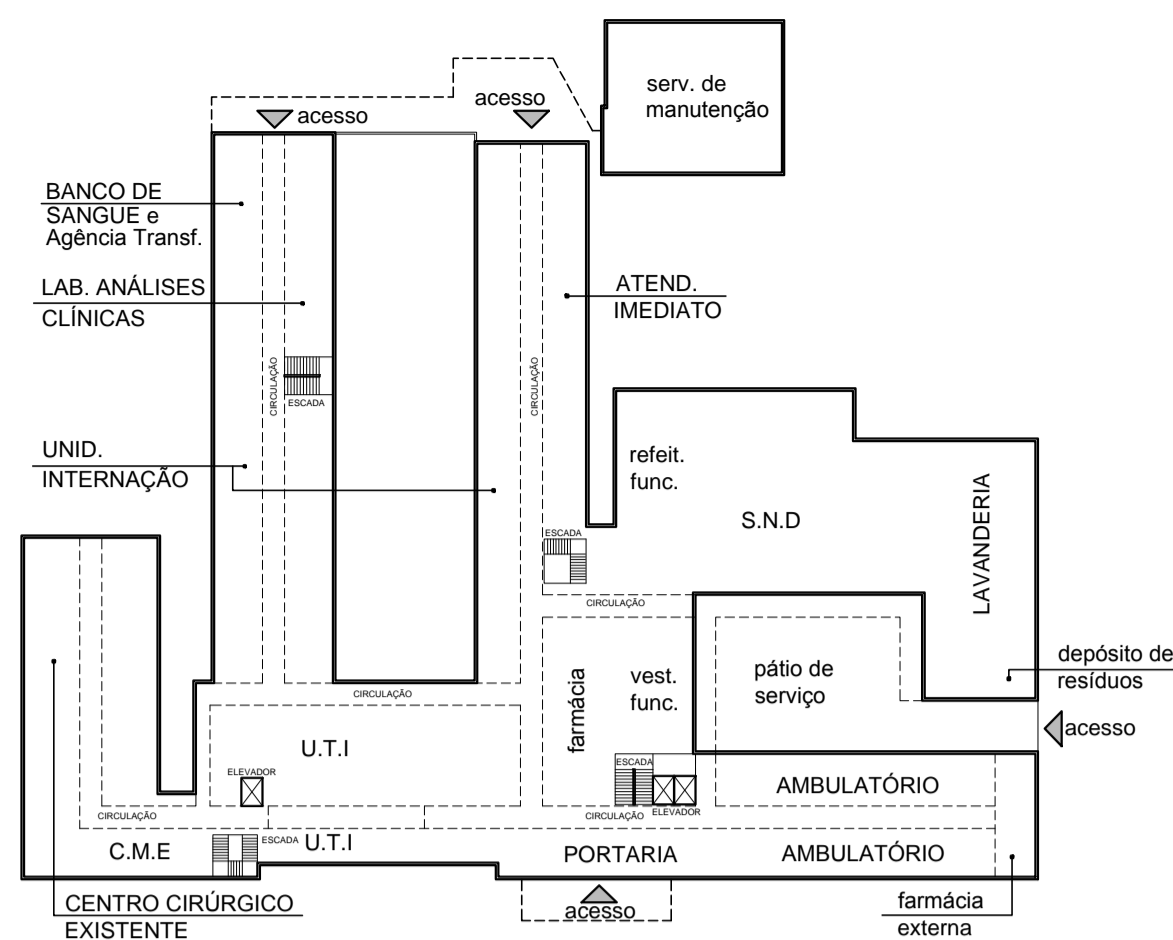


PLANTA ESQUEMÁTICA PAVTO. TÉRREO  
Hospital Montenegro  
ESCALA 1/750

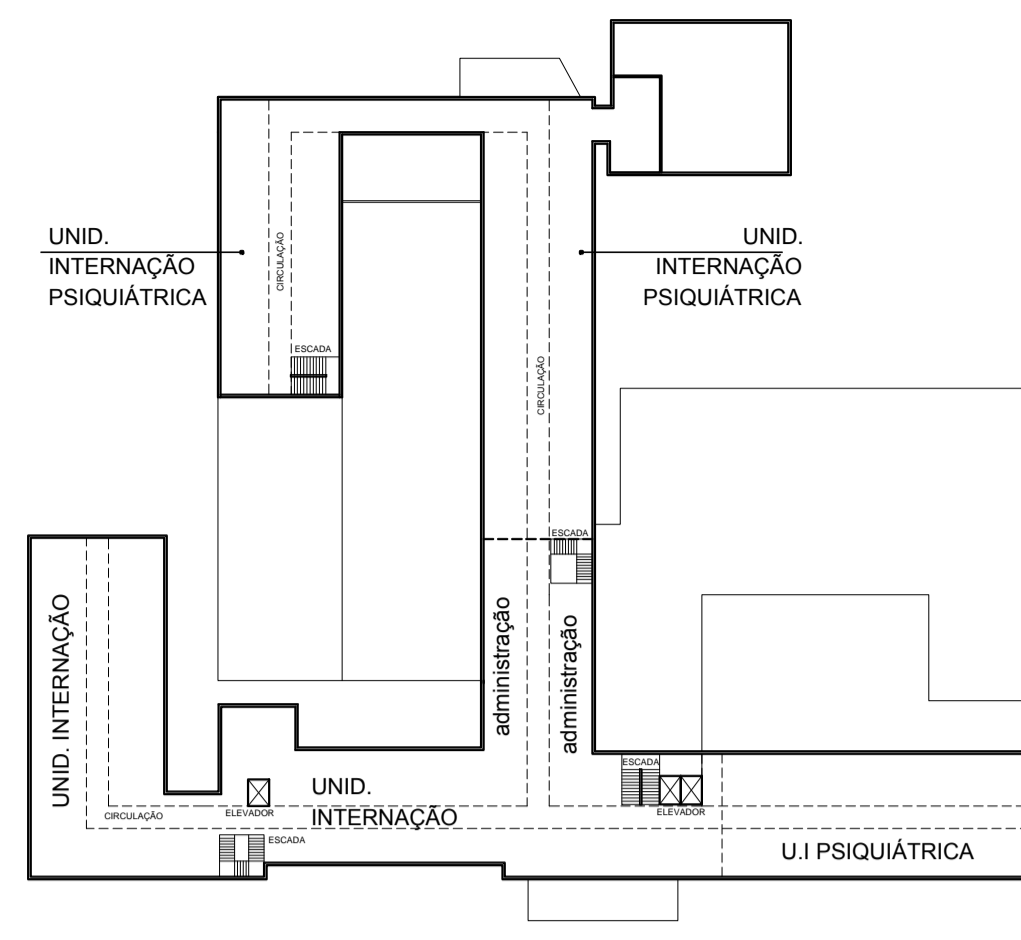

PLANTA ESQUEMÁTICA 2º PAVTO.  
Hospital Montenegro  
ESCALA 1/750

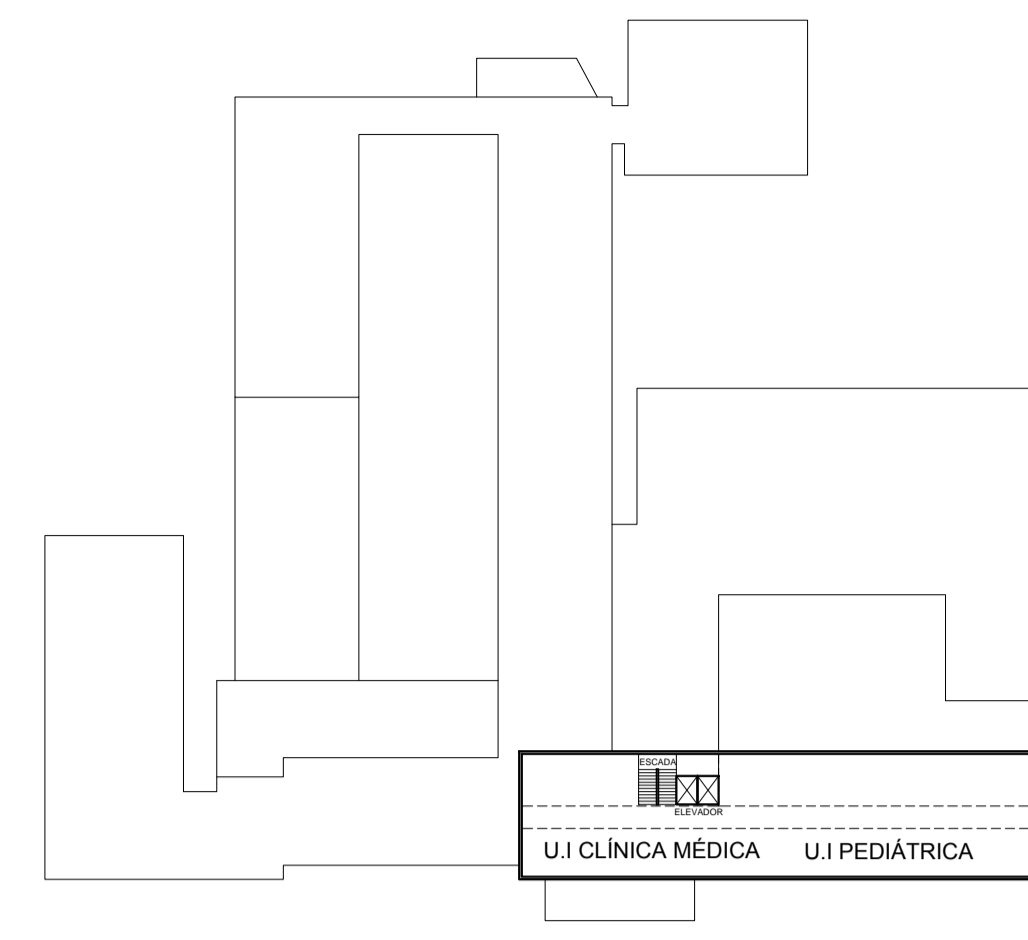


PLANTA ESQUEMÁTICA 3º PAVTO.  
Hospital Montenegro  
ESCALA 1/750

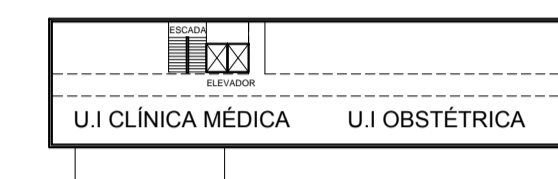


PLANTA ESQUEMÁTICA 4º PAVTO.  
Hospital Montenegro  
ESCALA 1/750



PLANTA ESQUEMÁTICA 5º PAVTO.  
Hospital Montenegro  
ESCALA 1/750

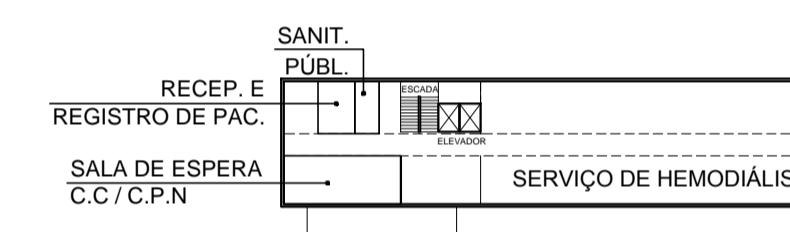

PLANTA ESQUEMÁTICA 6º PAVTO.  
Hospital Montenegro  
ESCALA 1/750

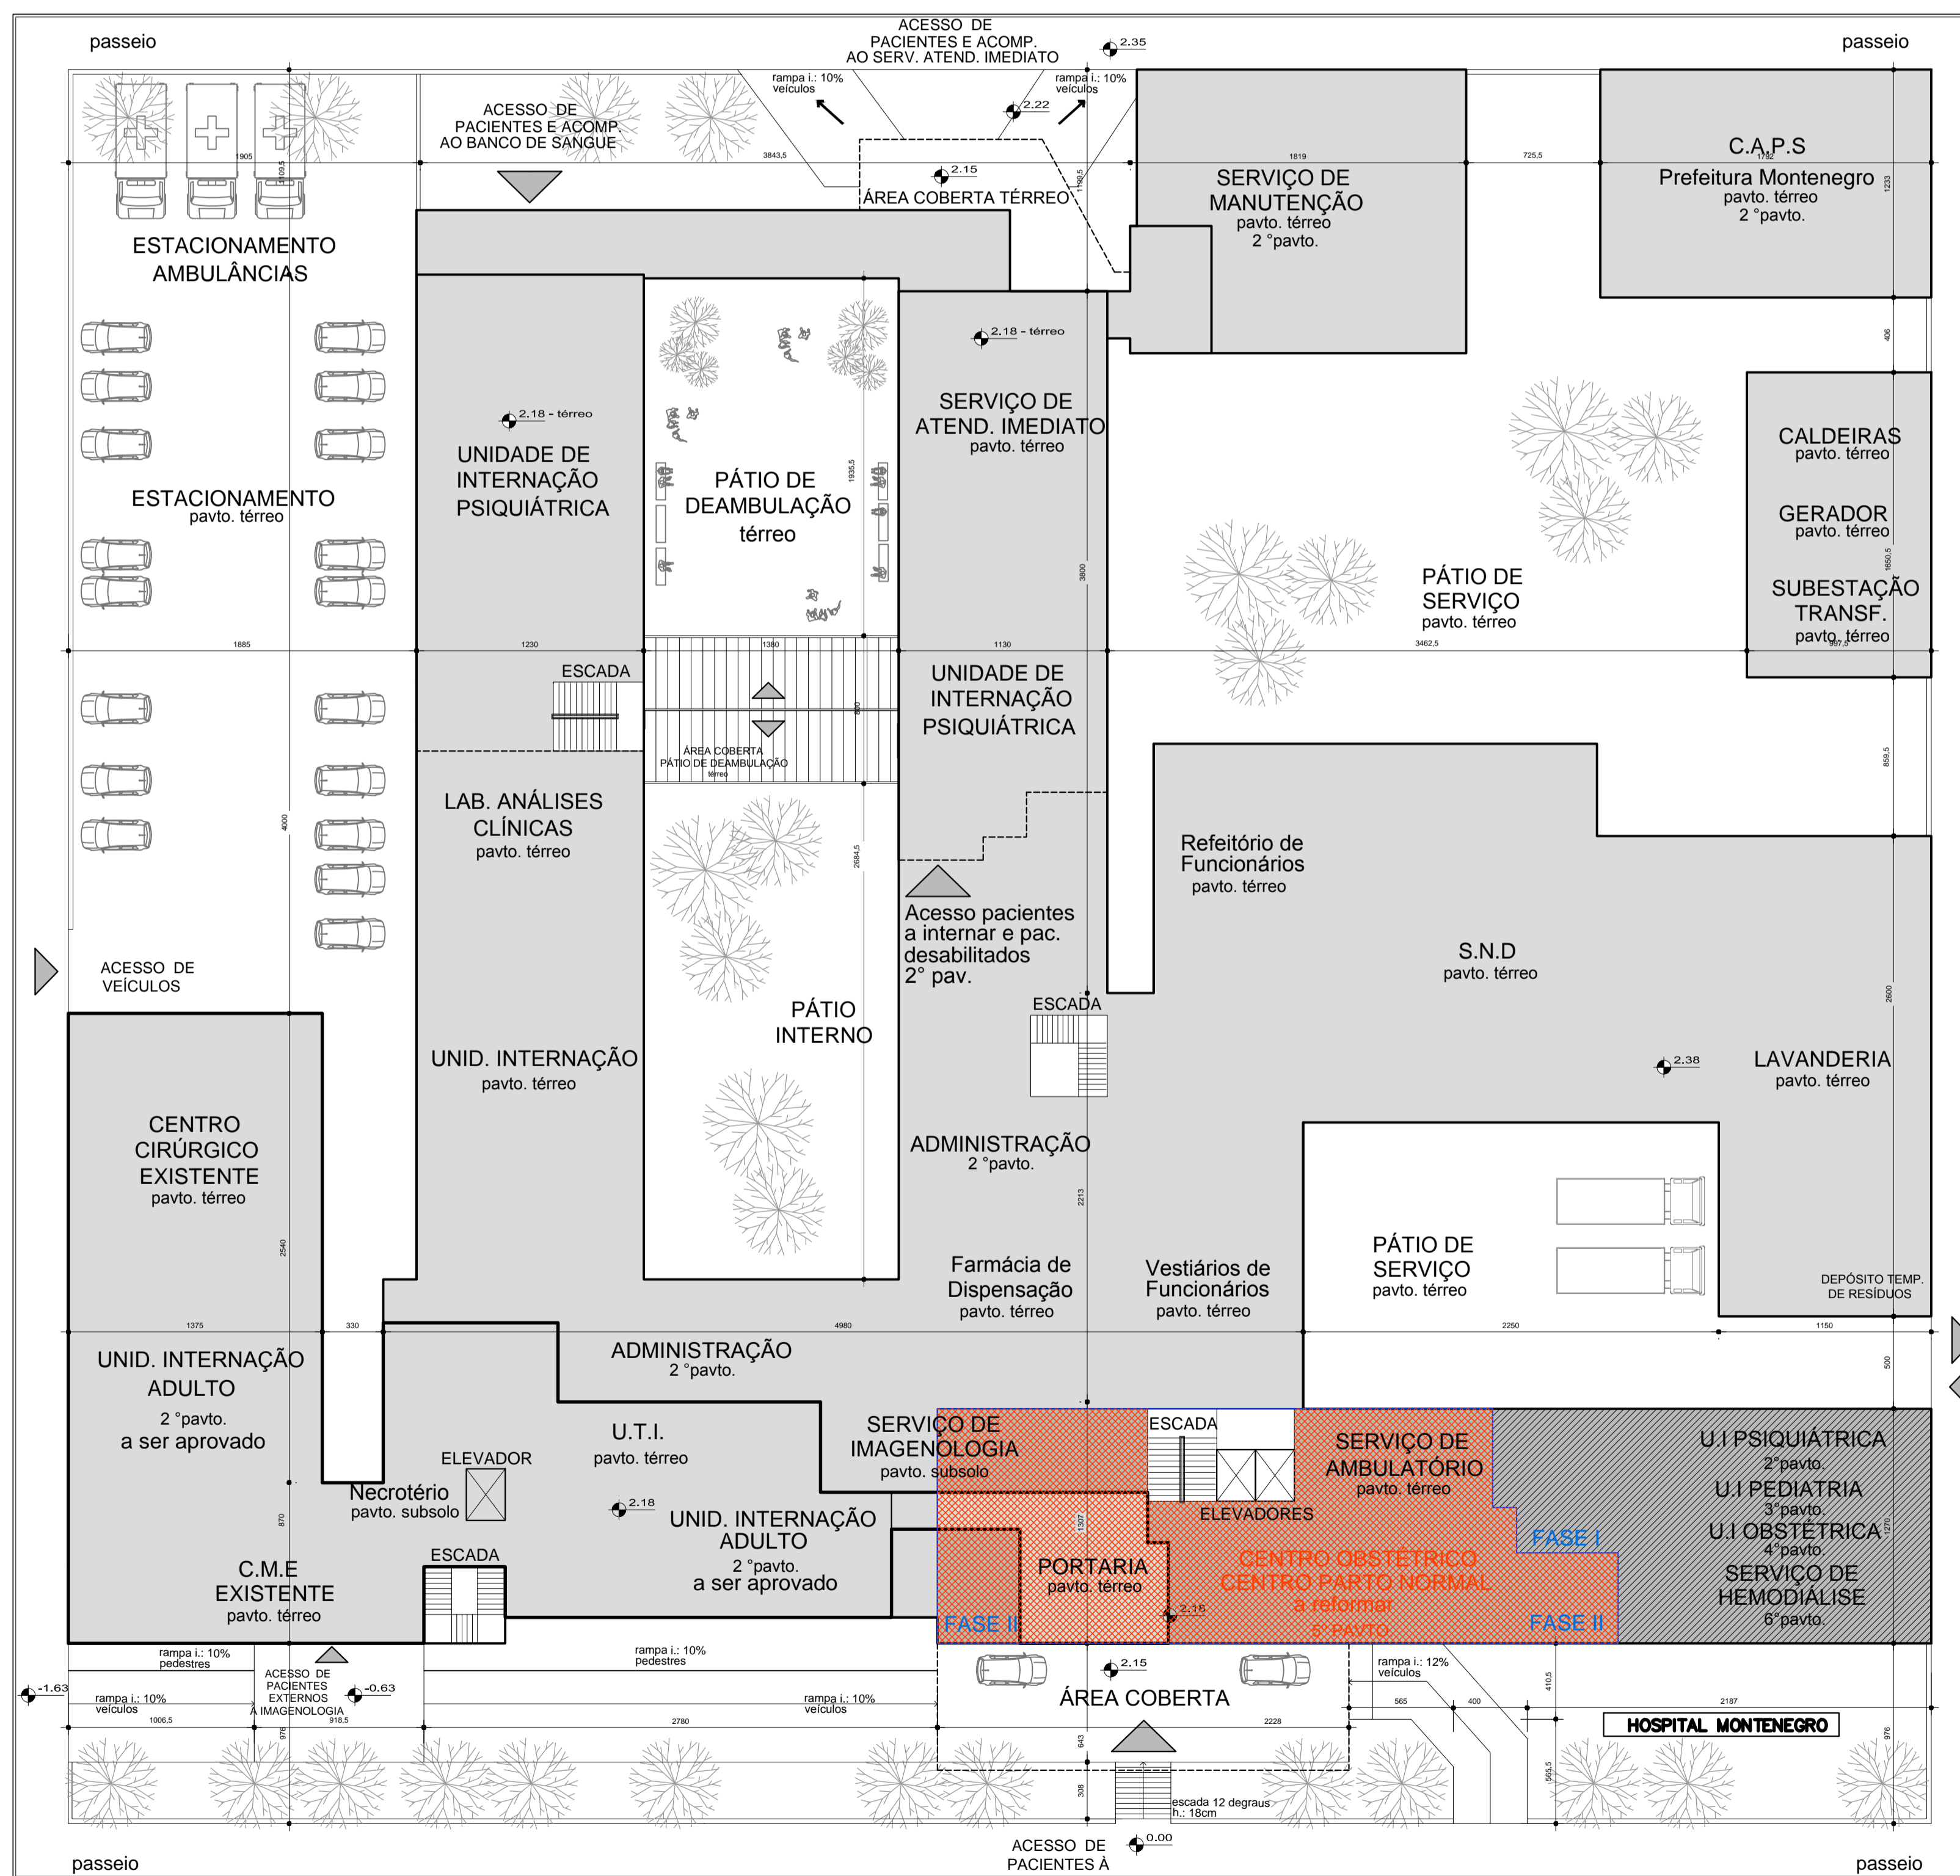

PLANTA DE LOCALIZAÇÃO / SITUAÇÃO  
HOSPITAL MONTENEGRO  
1/250

OBSERVAÇÕES

1- NÃO TIRAR MEDIDAS POR ESCALA. CONFERIR MEDIDAS NO LOCAL

---

**BADERMANN**  
arquitetos associados

Rua Osvaldo Aranha, 444 - 750-9  
CEP: 91042-050 - Porto Alegre - RS  
Fone/Fax: (51) 3321-2499  
www.badermannarquitetos.com.br

|  |  |
|--|--|
| OBRA:<br>Hospital Montenegro<br>Projeto Arquitetônico Executivo - Centro Parto Normal e Centro Obstétrico    | ÁREA:<br>341,93 m²<br>DESENHO:<br>WCB  |
| PROPRIETÁRIO:<br>HOSPITAL MONTENEGRO   | LOCALIZAÇÃO:<br>Rua Assis Brasil, 1621<br>Montenegro - RS  |
| RESPONSÁVEL TÉCNICO:<br>Arqº Marcos R. Barbedo - CAU A 45254-8   | COLABORADORES:<br>Arqº Jones Badermann de Lemos - CAU A 13790-1<br>Arqº Paula Mesquita Zampiva - CAU A 60478-0<br>Arqº Gabriela Flores - CAU A 45026-0 |
| ASSUNTO:<br>Centro de Parto Normal e Centro Obstétrico - FASE II<br>Planta de Localização Geral e Pavimentos | DATA INÍCIO:<br>30/10/2017<br>DATA REVISÃO:<br>18/02/2019<br>REVISÃO:<br>R01<br>ESCALA:<br>indicada<br>PRANCHAS:<br>ARQ 01/08                          |

ARQUITECTURA PRIVILEGIADA \* DIREITOS AUTORAIS RESERVADOS CONFORME LEI 5.194/66