


LEGENDA DE SÍMBOLOS:




Table with 2 columns: Symbol and Description. Includes symbols for high, medium, and low voltage outlets, switches, and various types of luminaires (recessed, surface, track).

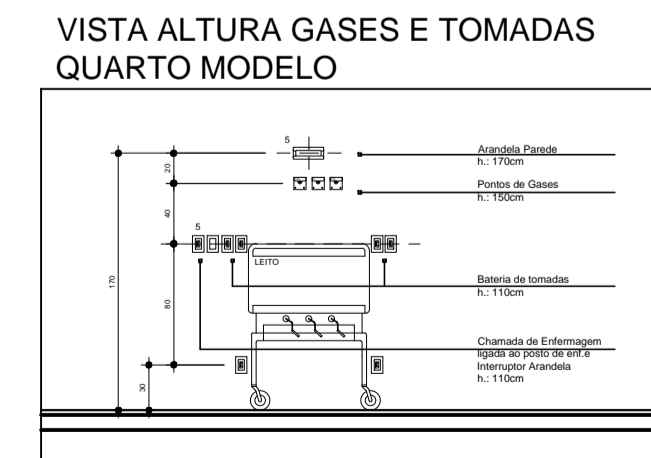

LEGENDA LUMINÁRIAS:

Table with 2 columns: Luminária (LUM.01 to LUM.05) and Descrição. Describes various luminaire models, their dimensions, power, and installation details.

Área de reforma CPN = 341,93m²
Área de reforma CO = 275,93m²
ÁREA TOTAL :617,86 m²

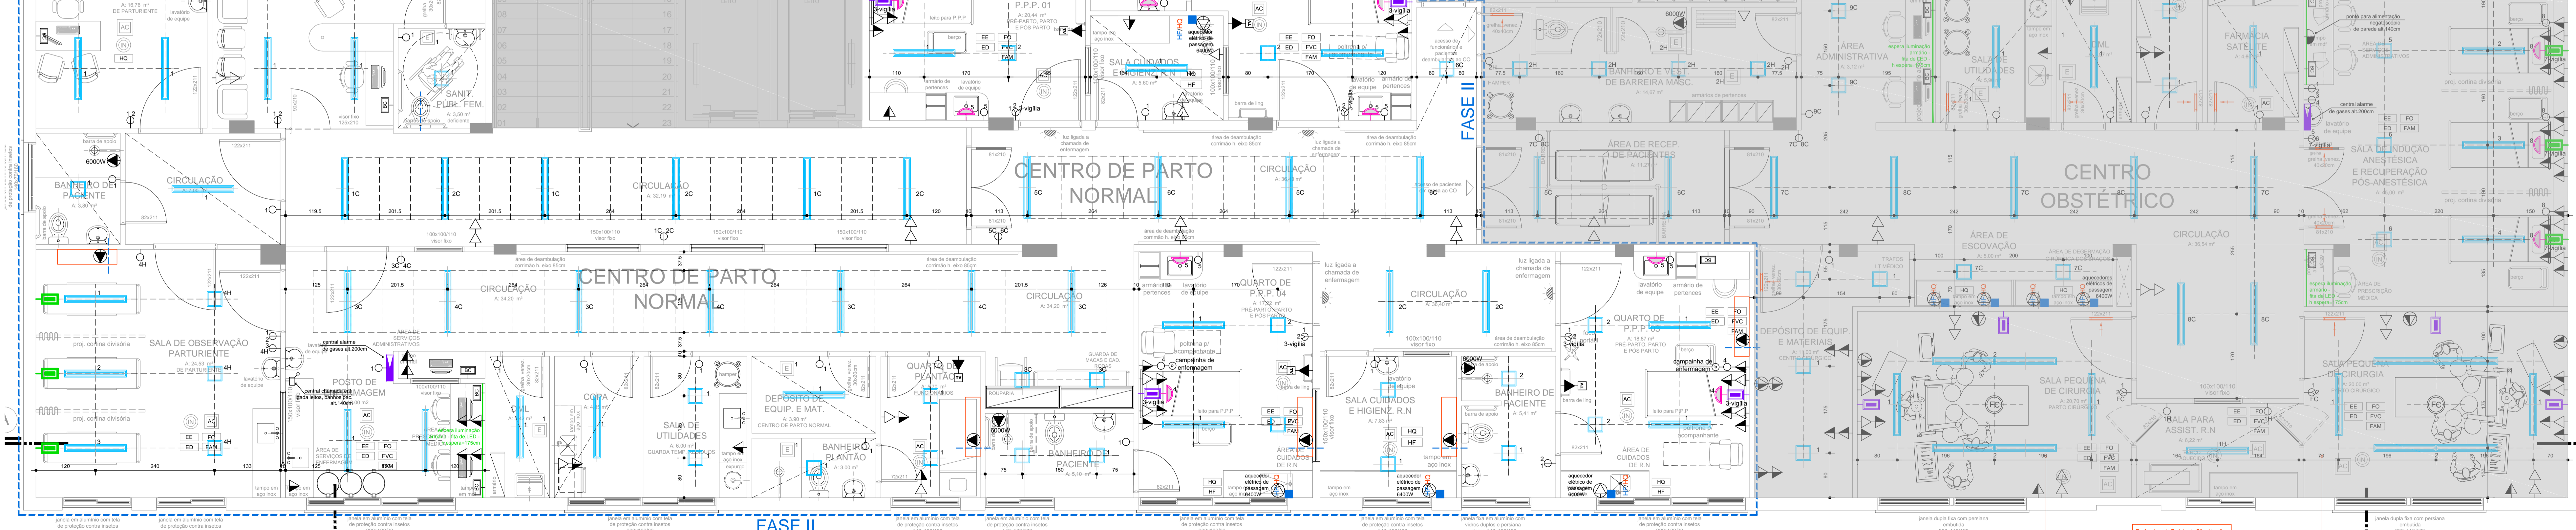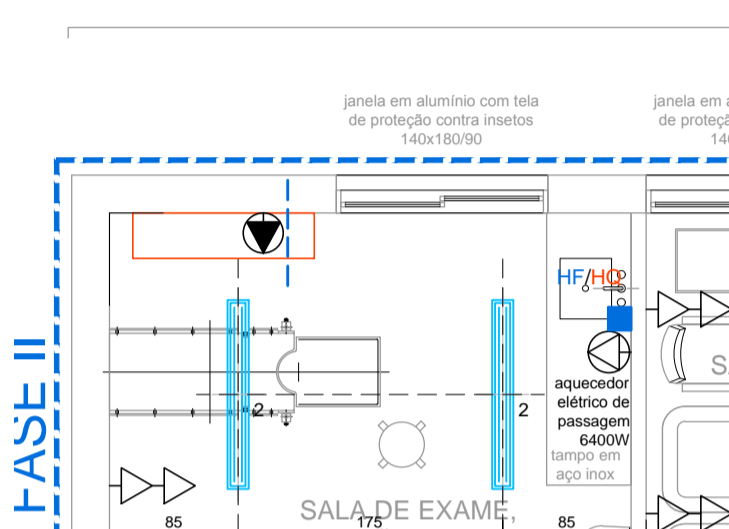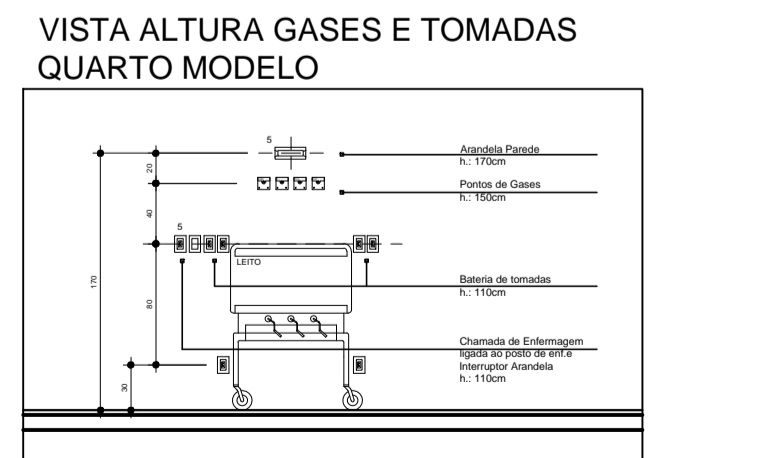

PLANTA BAIXA HOSPITAL MONTENEGRO - CPN+CO - 5º PAVTO 1/50

LISTA DE MODIFICAÇÕES DE PROJETO: Table with columns for Data, Setor, and Resp. (Responsible).

OBSERVAÇÕES: -NÃO TIRAR MEDIDAS POR ESCALA. -CONFIRMAR MEDIDAS NO LOCAL. -QUALQUER ALTERAÇÃO DE PROJETO, ACAB, ETC. DEVE SER COMUNICADO E APROVADO PELA EQUIPE DE PROJETO.

Project information block including: OBRA (Hospital Montenegro), PROPRIETÁRIO (Hospital Montenegro), RESPONSÁVEL TÉCNICO (Arqº Marcos R. Barbedo), LOCALIZAÇÃO (Rua Assis Brasil, 1621), COLABORADORES (Arqº Jonas Badermann, Arqº Paula Mesquita Zampiva, Arqº Gabriela Flores), and PRONALÇA (ARQ 05/10).